


HAS20230094地块拟征收土地位置红线图

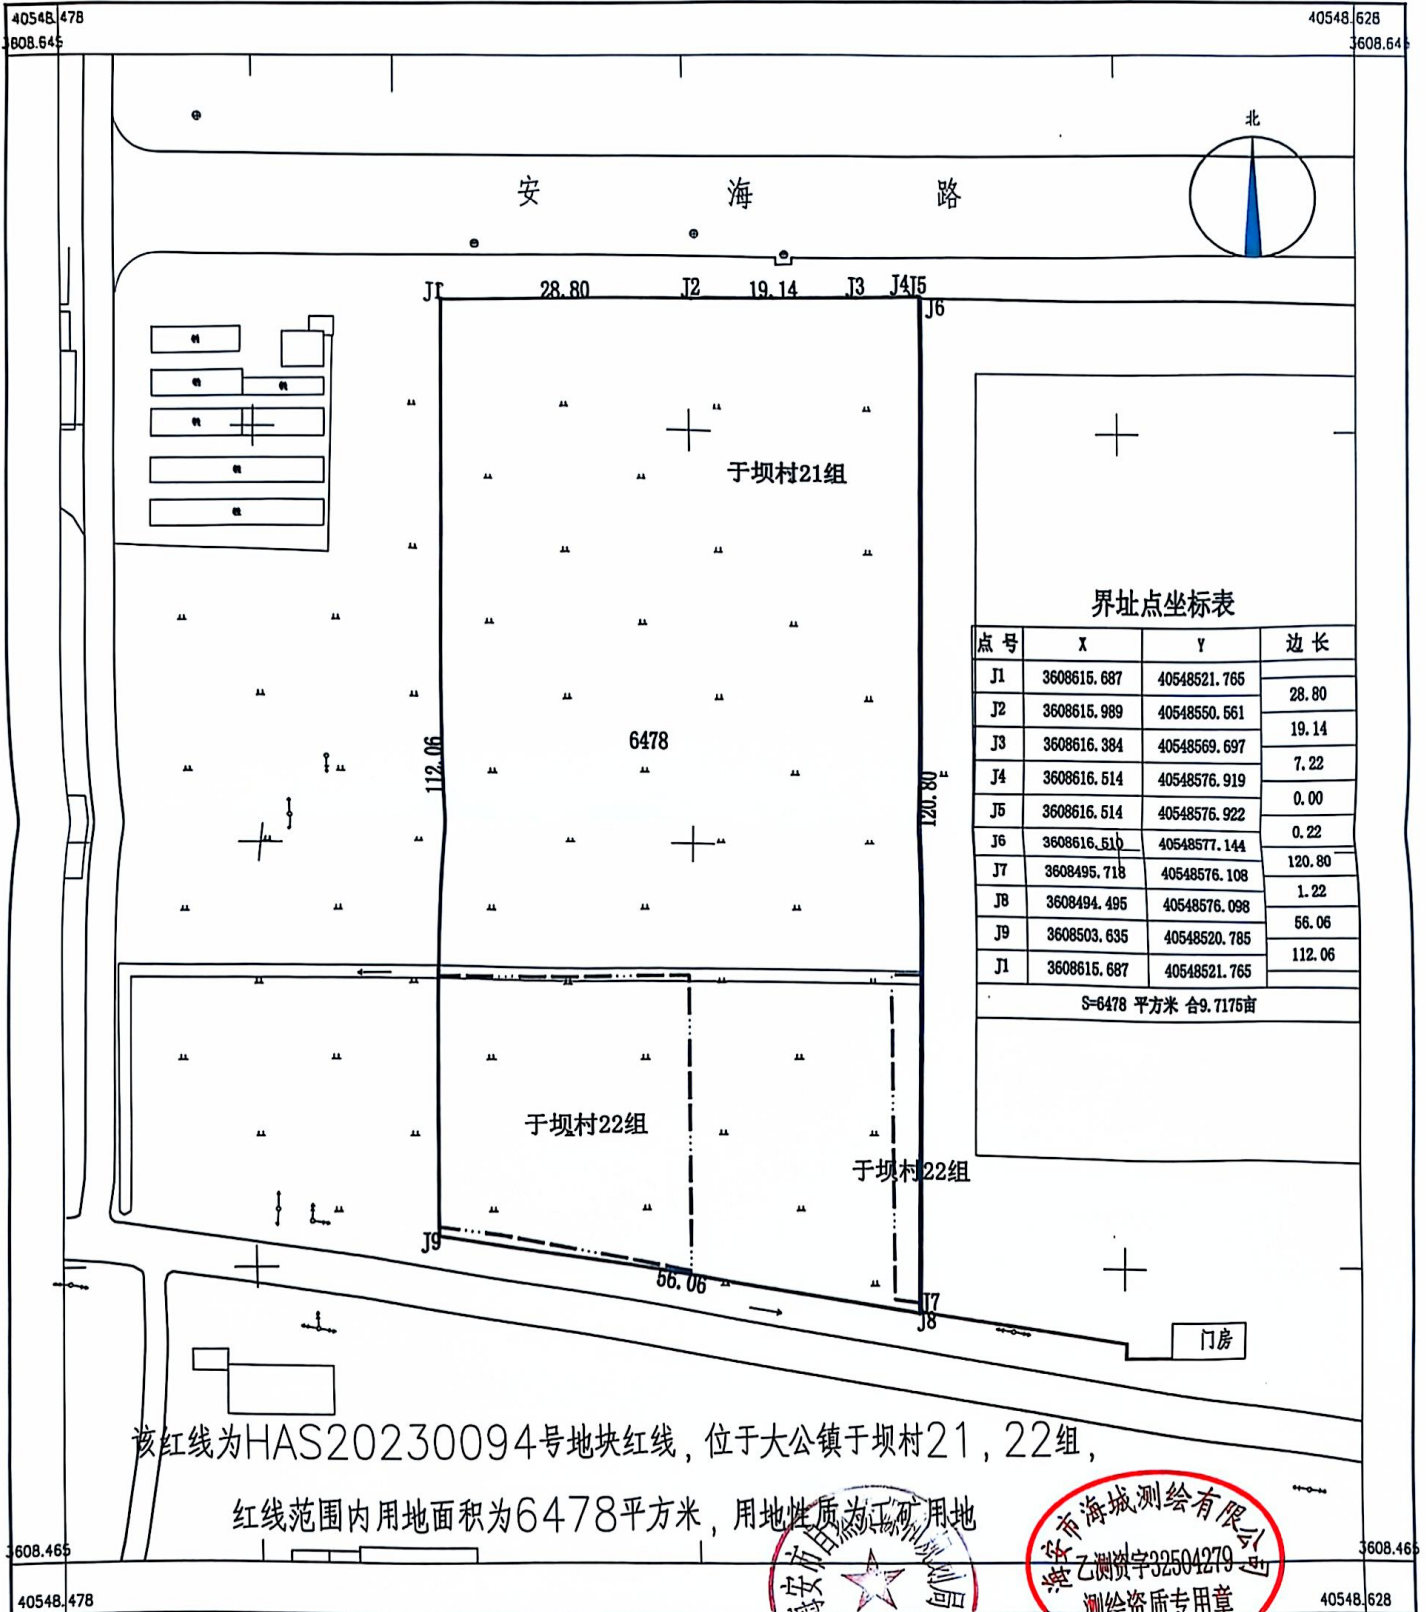


界址点坐标表

点号	X	Y	边长
J1	3608616.687	40548521.765	28.80
J2	3608615.989	40548550.561	19.14
J3	3608616.384	40548569.697	7.22
J4	3608616.514	40548576.919	0.00
J5	3608616.514	40548576.922	0.22
J6	3608616.514	40548577.144	120.80
J7	3608495.718	40548576.108	1.22
J8	3608494.495	40548576.098	56.06
J9	3608503.635	40548520.785	112.06
J11	3608615.687	40548521.765	

S=6478 平方米 合9.7175亩

该红线为HAS20230094号地块红线，位于大公镇于坝村21，22组，
红线范围内用地面积为6478平方米，用地性质为工业用地

海安市海城测绘有限公司

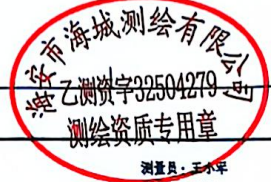

测量员：王水平
绘图员：任祥圣
检查员：黄忠裕

2022年9月27日
2000国家大地坐标系
1985国家高程基准
1997年图式

1:500

40548.478

40548.628

608.465

608.465

40548.478

40548.628

608.645

608.645