


大公馆HAS20240150-1地块出让红线图

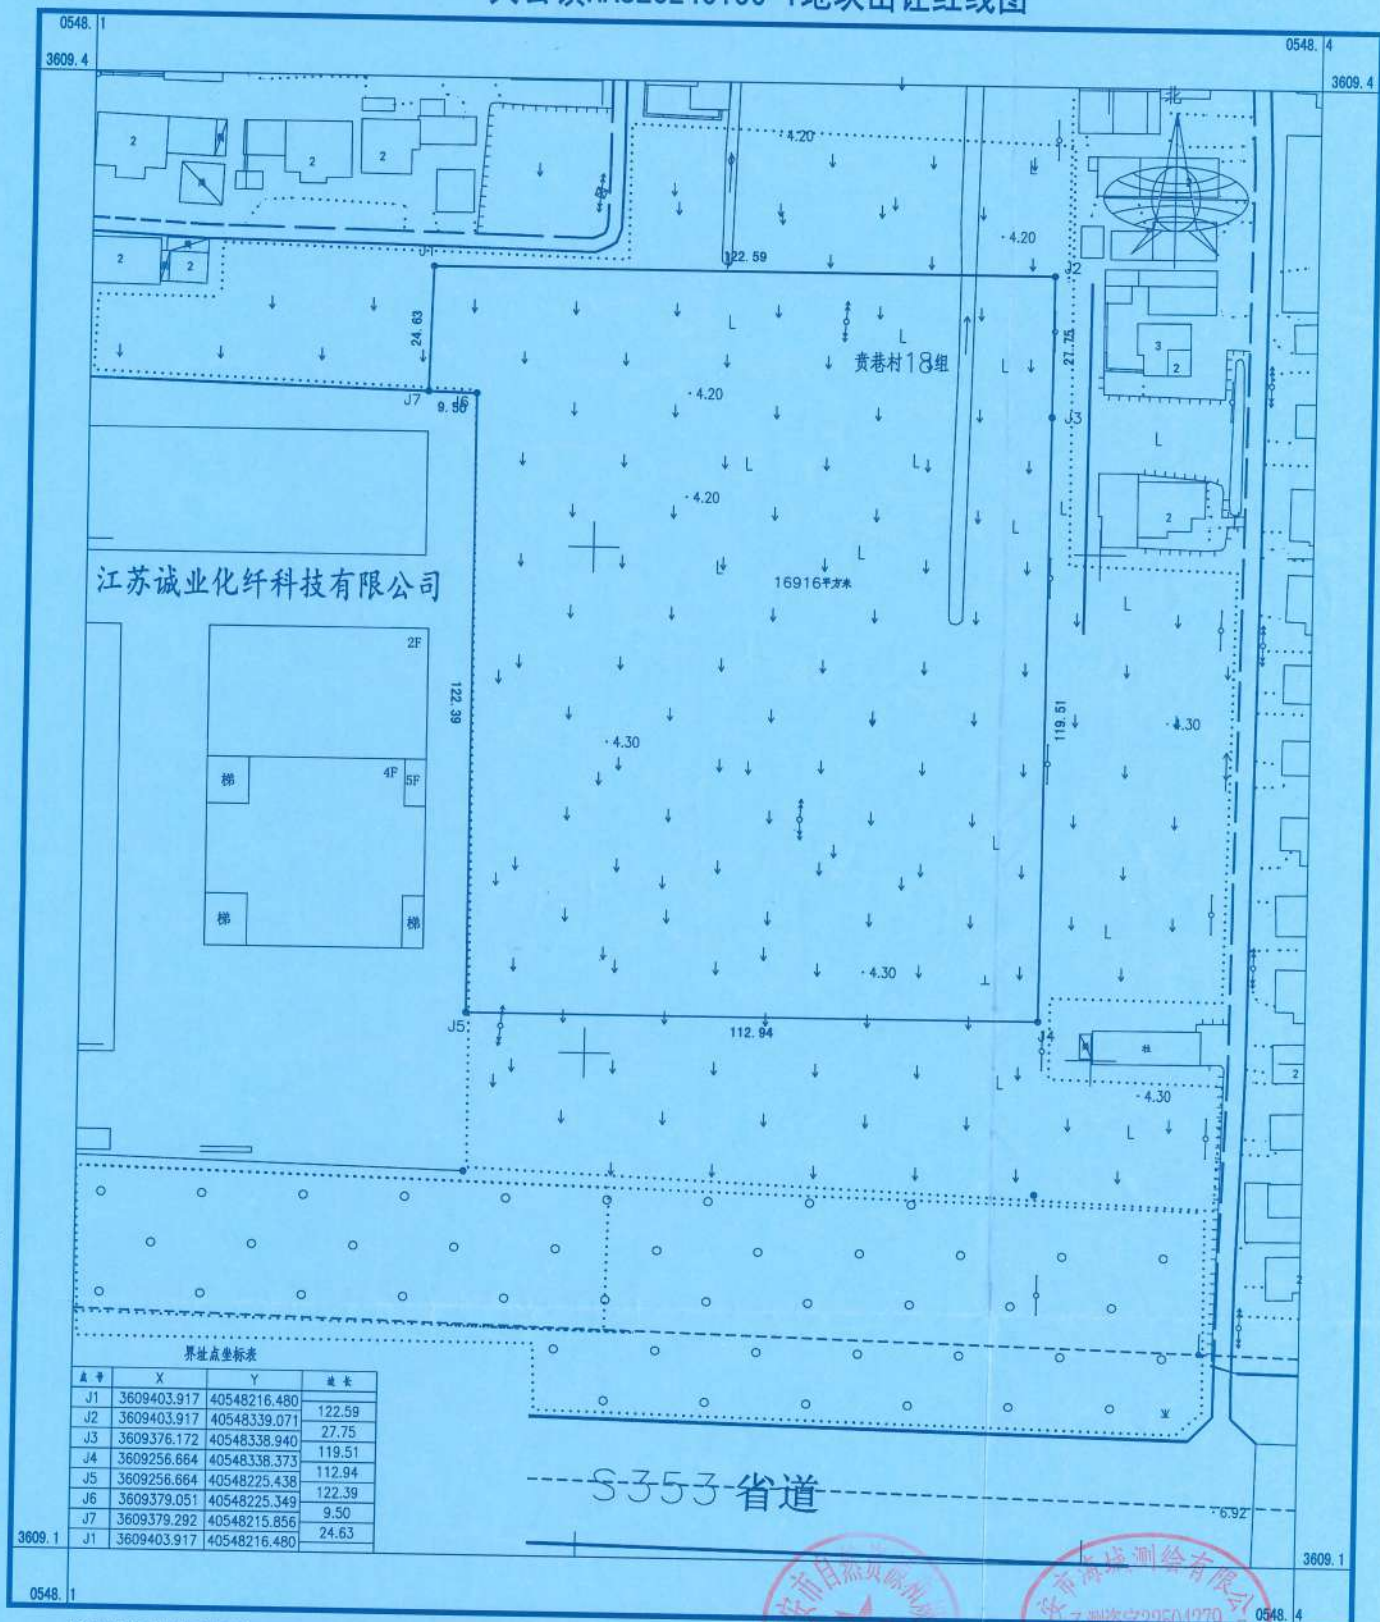

江苏诚业化纤科技有限公司

黄巷村18组

16916平方米

界址点坐标表

点号	X	Y	距离
J1	3609403.917	40548216.480	
J2	3609403.917	40548339.071	122.59
J3	3609376.172	40548338.940	27.75
J4	3609256.664	40548338.373	119.51
J5	3609256.664	40548225.438	112.94
J6	3609379.051	40548225.349	122.39
J7	3609379.292	40548215.856	9.50
J1	3609403.917	40548216.480	24.63

S353省道

海安市海城测绘有限公司

2000 国家大地坐标系
1985 国家高程系统
1996 年版图式
2024 年10月 数字化制图

1:1000



附注:

测绘资质专用章