


LZG (2024) 083清涟大道北侧涟西二干渠西侧地形图
3739.555-40426.035

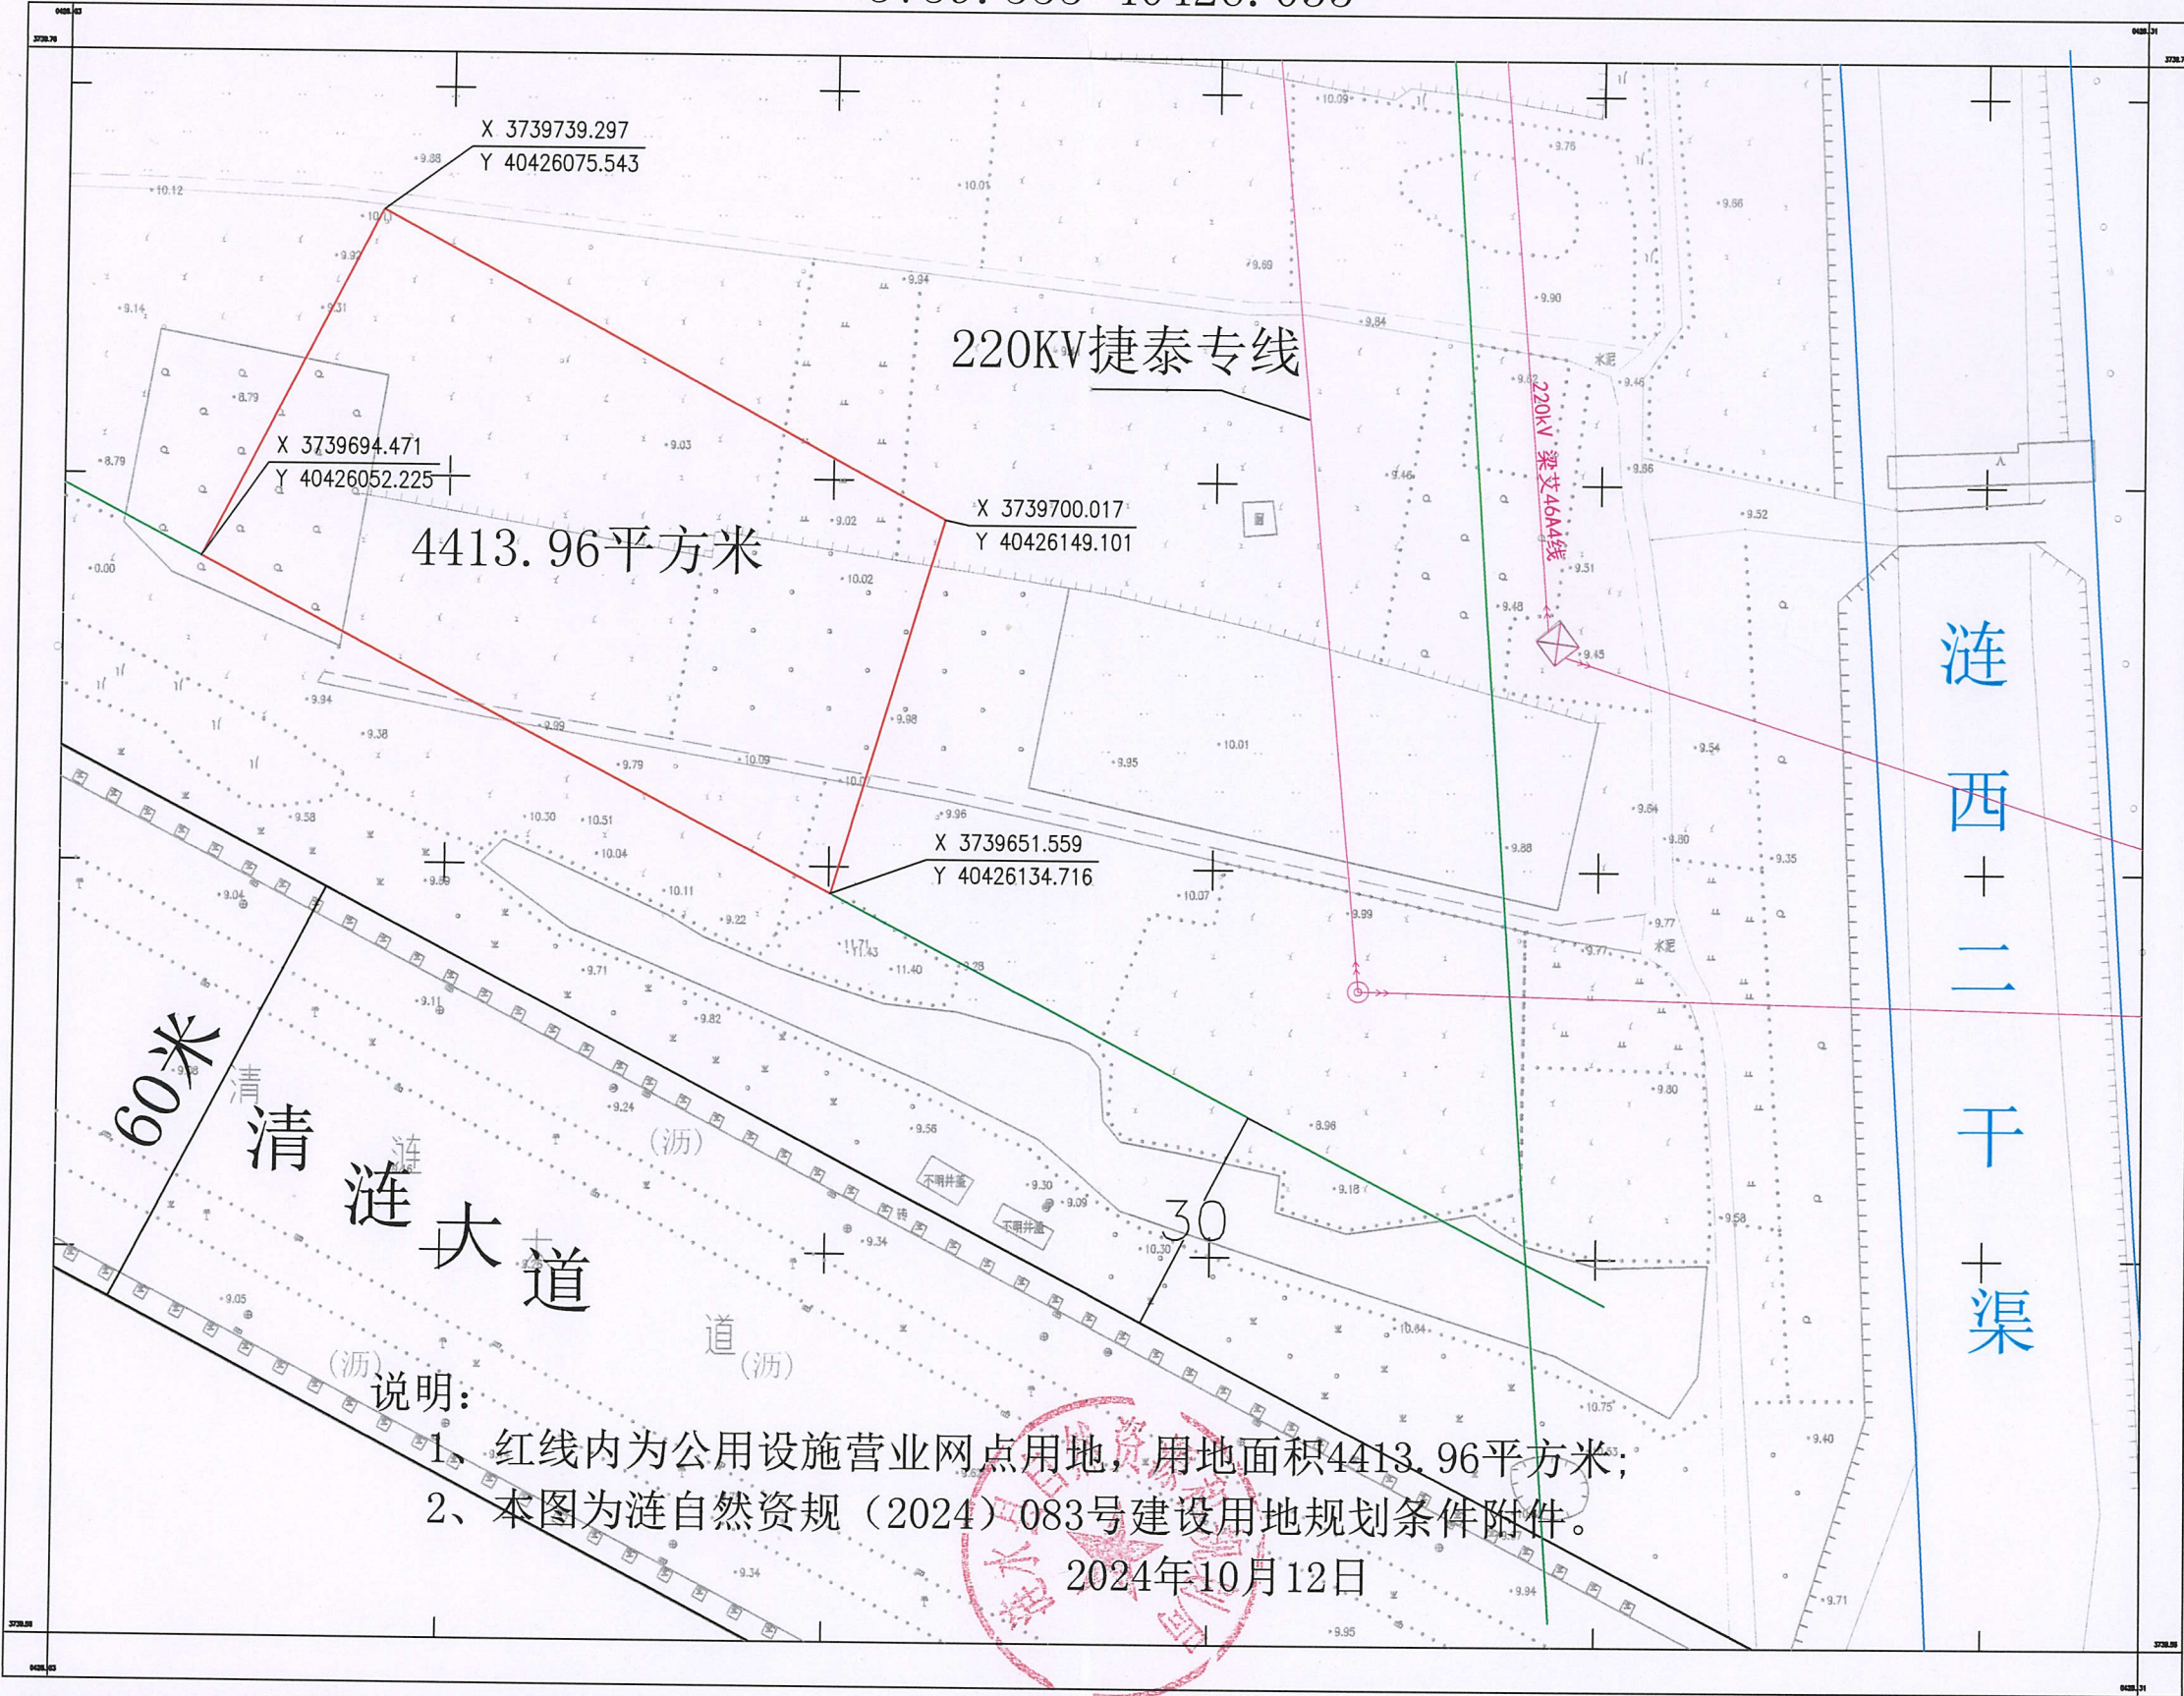

说明:
1、红线内为公用设施营业网点用地,用地面积4413.96平方米;
2、本图为涟自然资规(2024)083号建设用地规划条件附件。
2024年10月12日

CGCS2000坐标系高斯平面坐标(中央子午线经度:120°)
1985国家高程基准,等高距为0.5m。
GB/T 20257.1-2017国家基本比例尺地图图式 第1部分
1:500 1:1000 1:2000地形图图式
2021年12月测制。

1:500