


天泉湖镇王店社区西湖组南侧地块规划用地红线图

3629.361-368.051

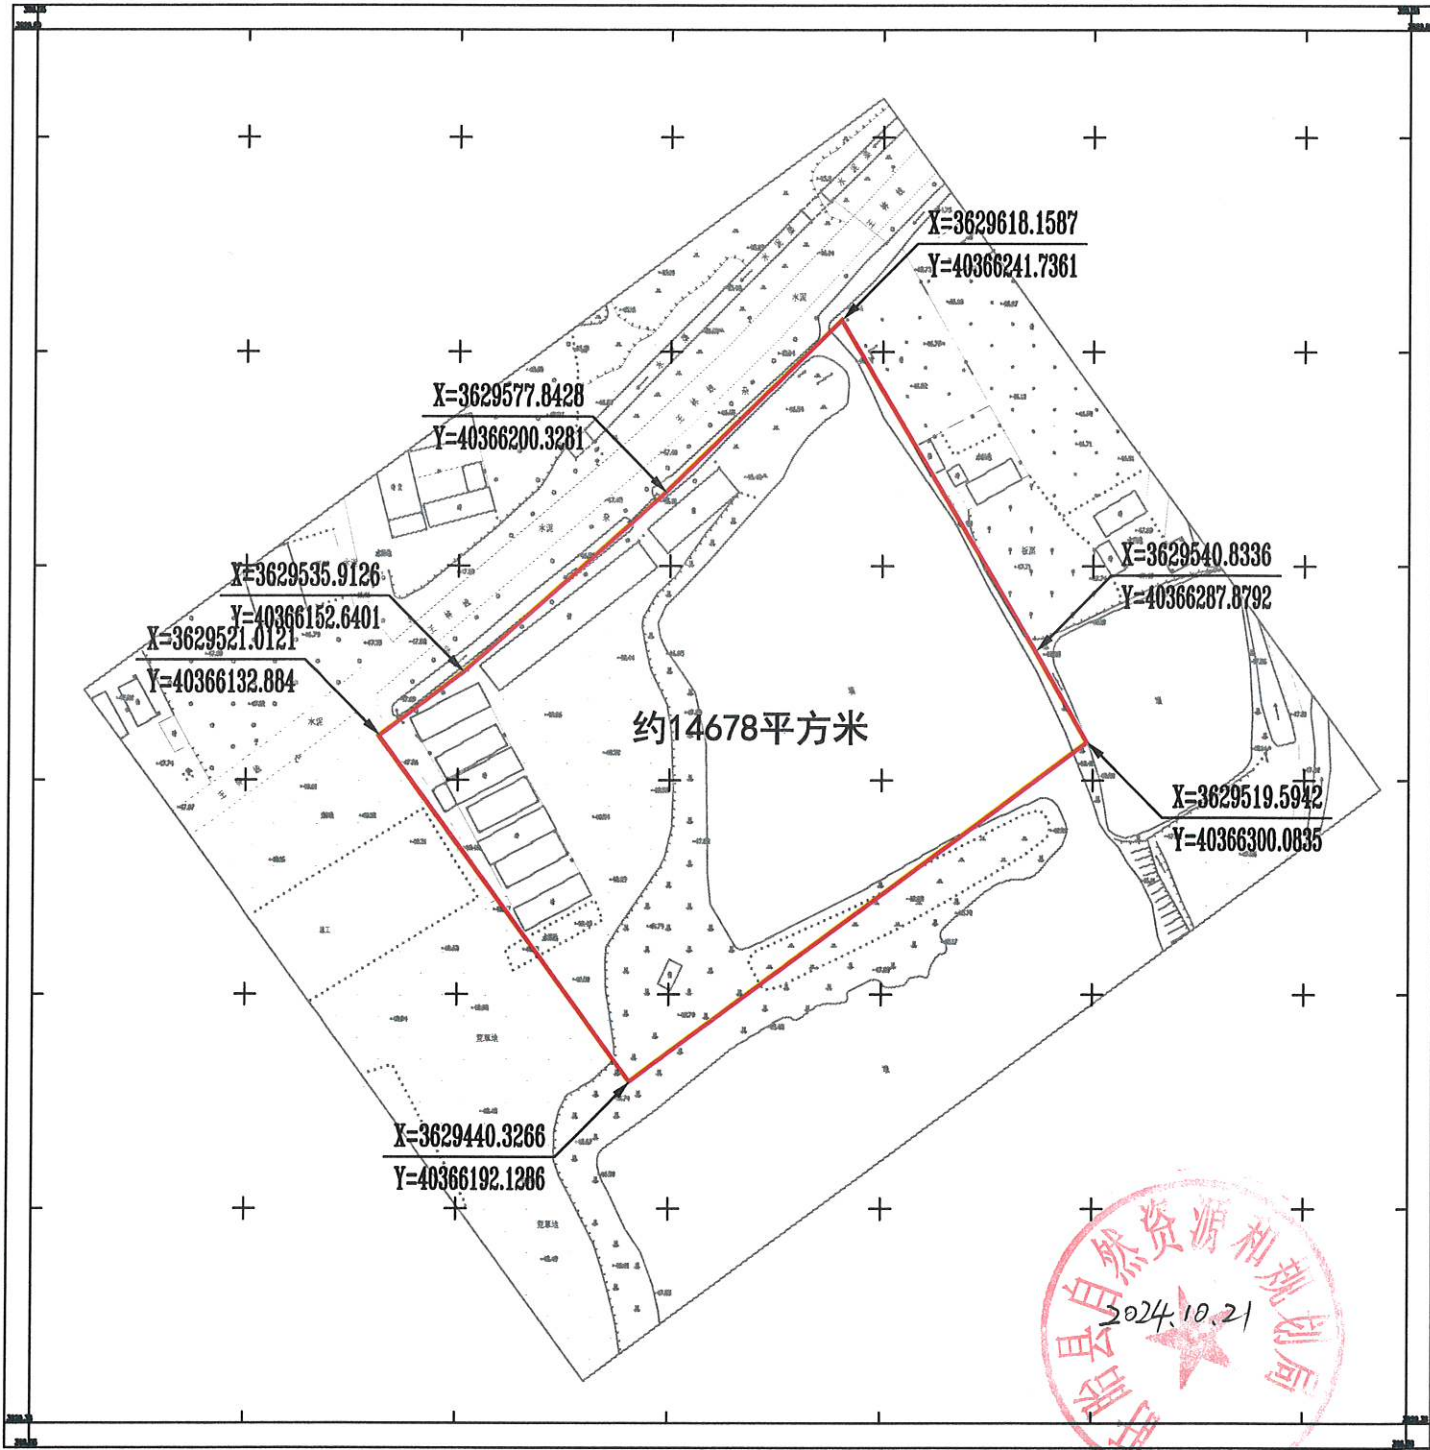

鹏洋工程咨询(江苏)有限公司

图例: 2000 大地坐标系, 高斯投影, 1980 高程基准
GB/T 20257.1-2017 国家基本比例尺地形图图式 第 1 部分: 1:500 1:1000 1:2000 地形图图式
2024 年 3 月制

1:500

附注: