


淮安市自然资源和规划局规划条件附图

编号：淮自然资条字第3208042024GT00067号

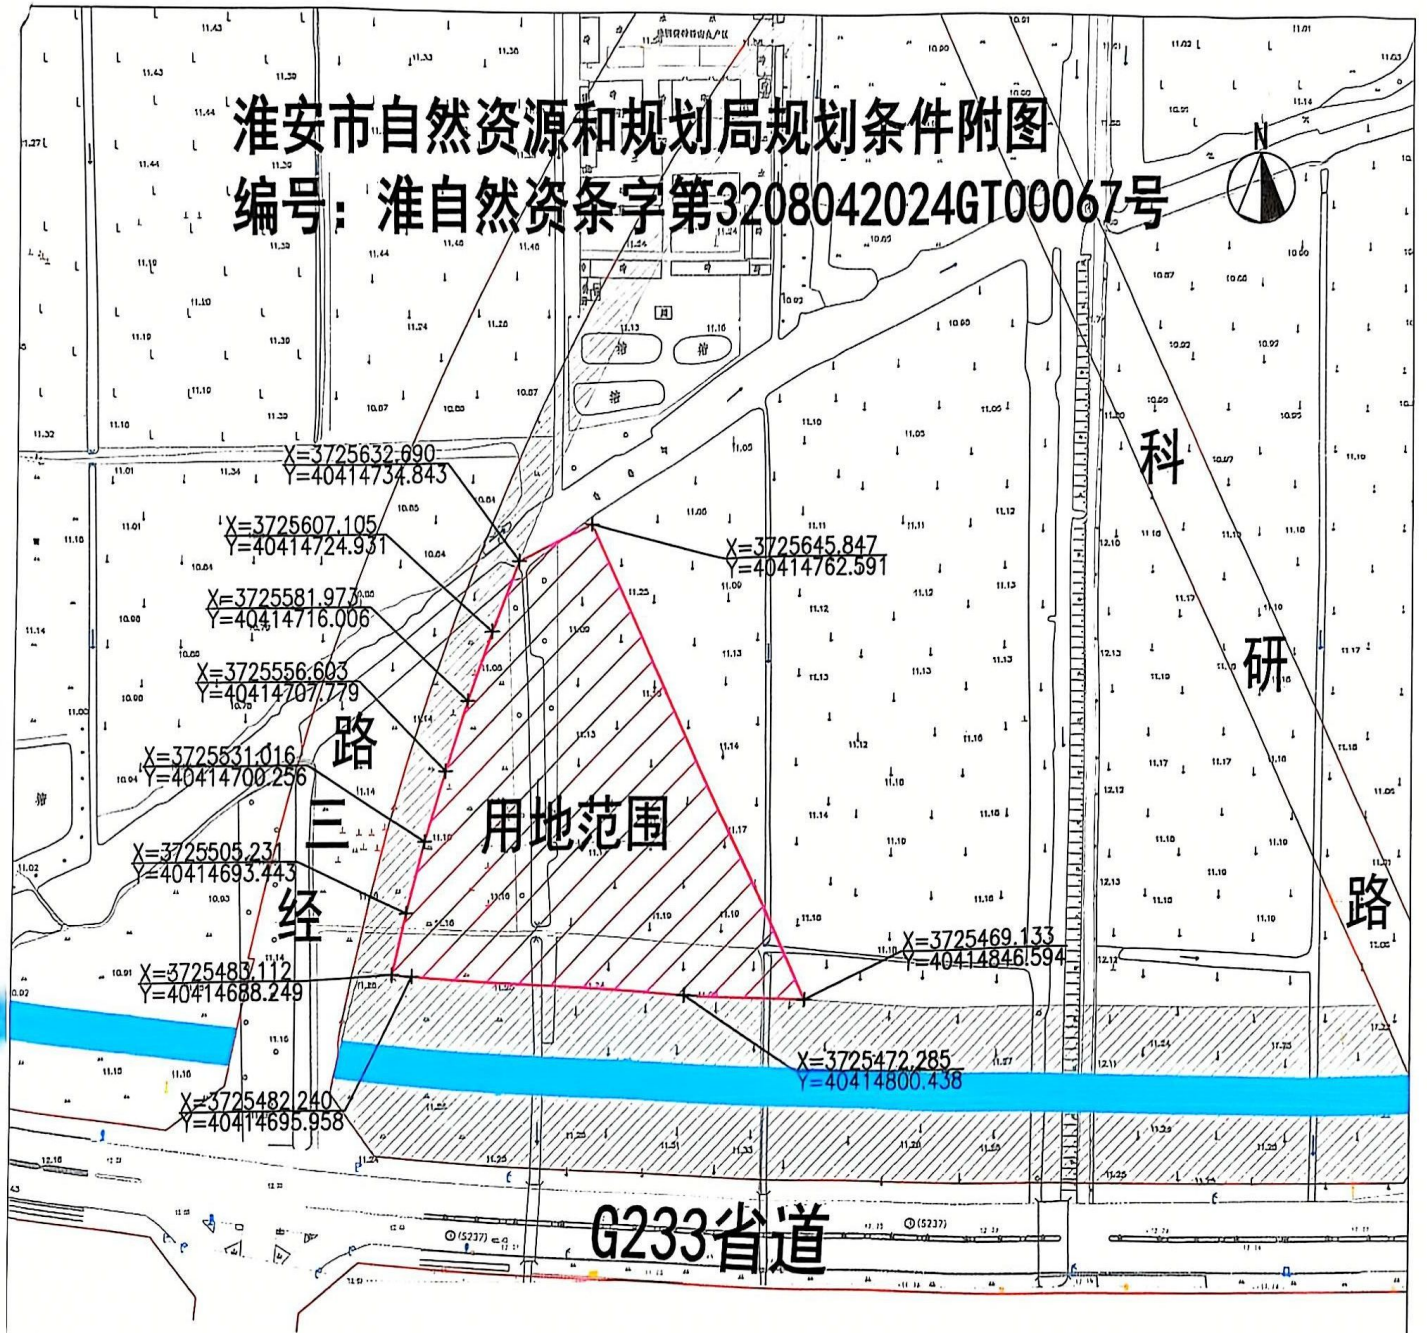

储备单位：淮安市淮阴区土地储备开发中心
用地位置：G233北侧、经三路东侧
用地性质：供电用地
用地面积：15580平方米



2024年9月5日