


海安市大公馆HAS20230090-2号地块出让红线图

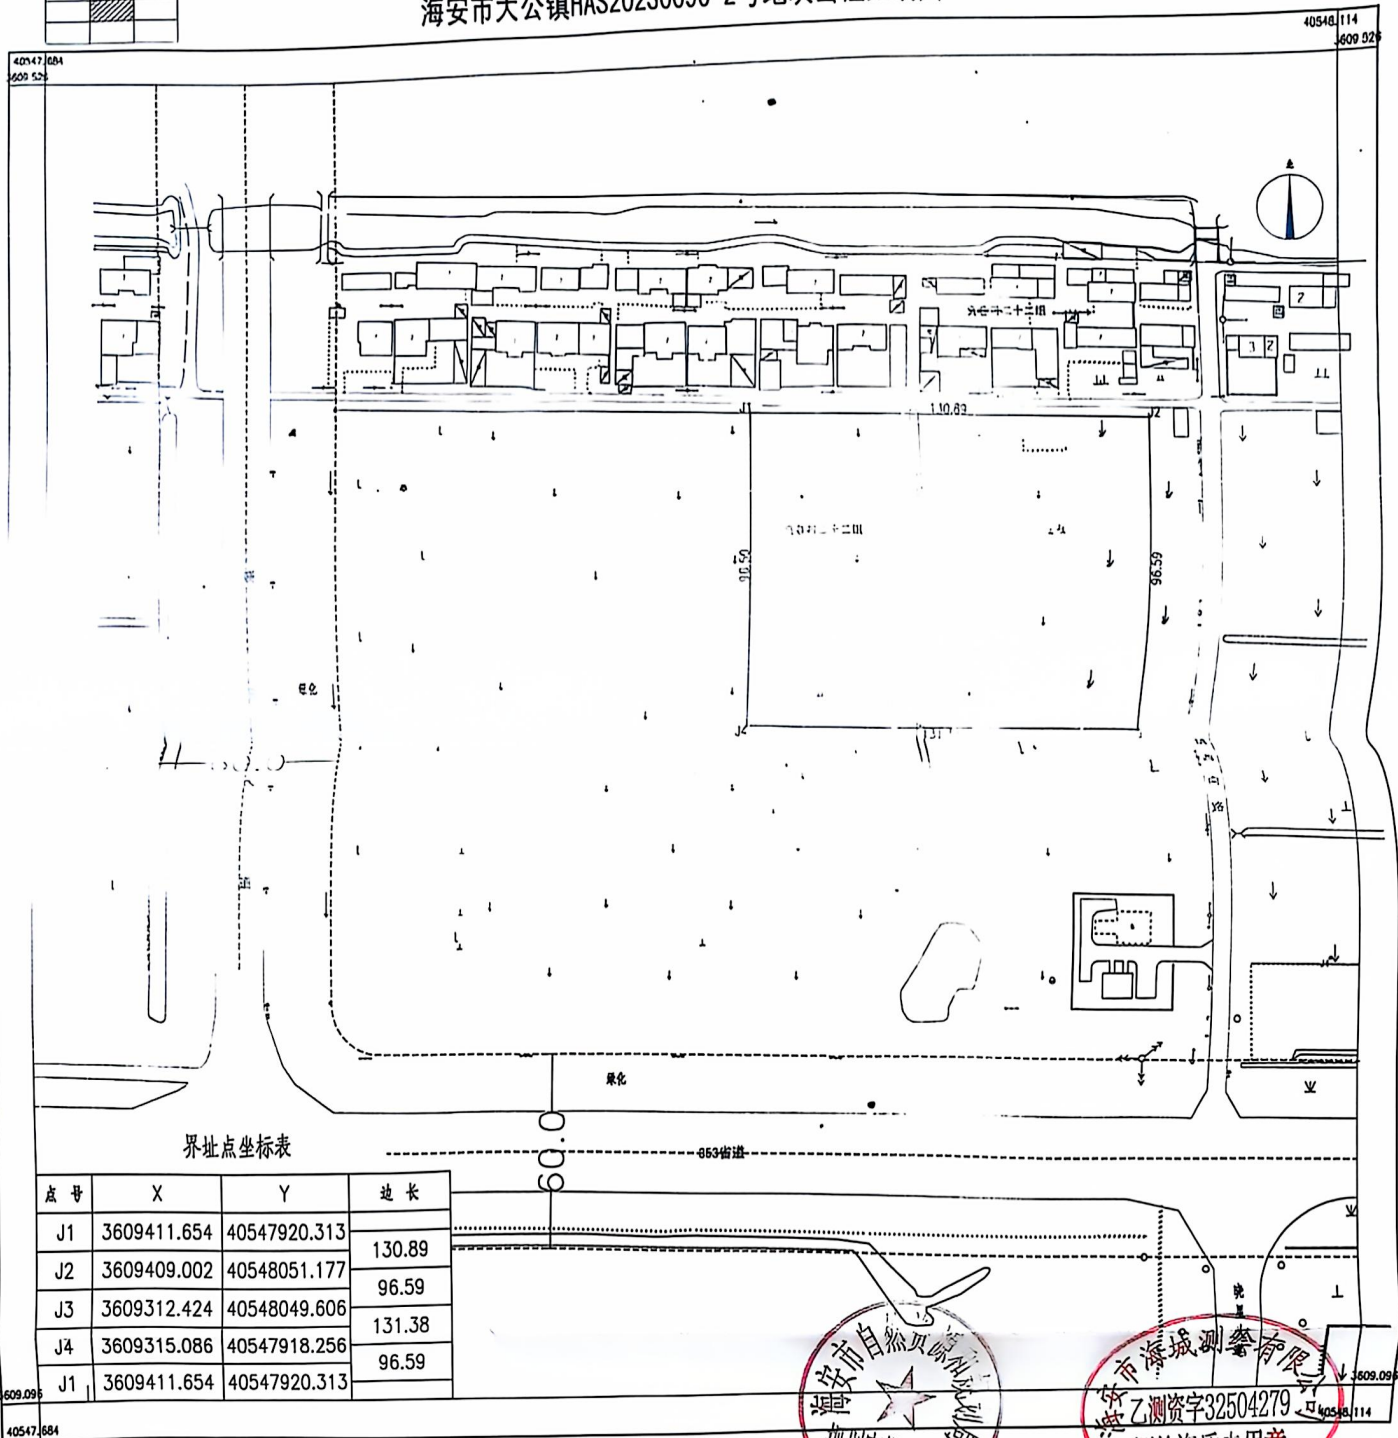

界址点坐标表

点号	X	Y	边长
J1	3609411.654	40547920.313	130.89
J2	3609409.002	40548051.177	96.59
J3	3609312.424	40548049.606	131.38
J4	3609315.086	40547918.256	96.59
J1	3609411.654	40547920.313	

海安市海城测绘有限公司

2023年12月数字化制图。
CGCS2000坐标系。
1985国家高程基准。
1996年投影方式。

1:1000

