


328国道北侧、西热路西侧地块出让红线图

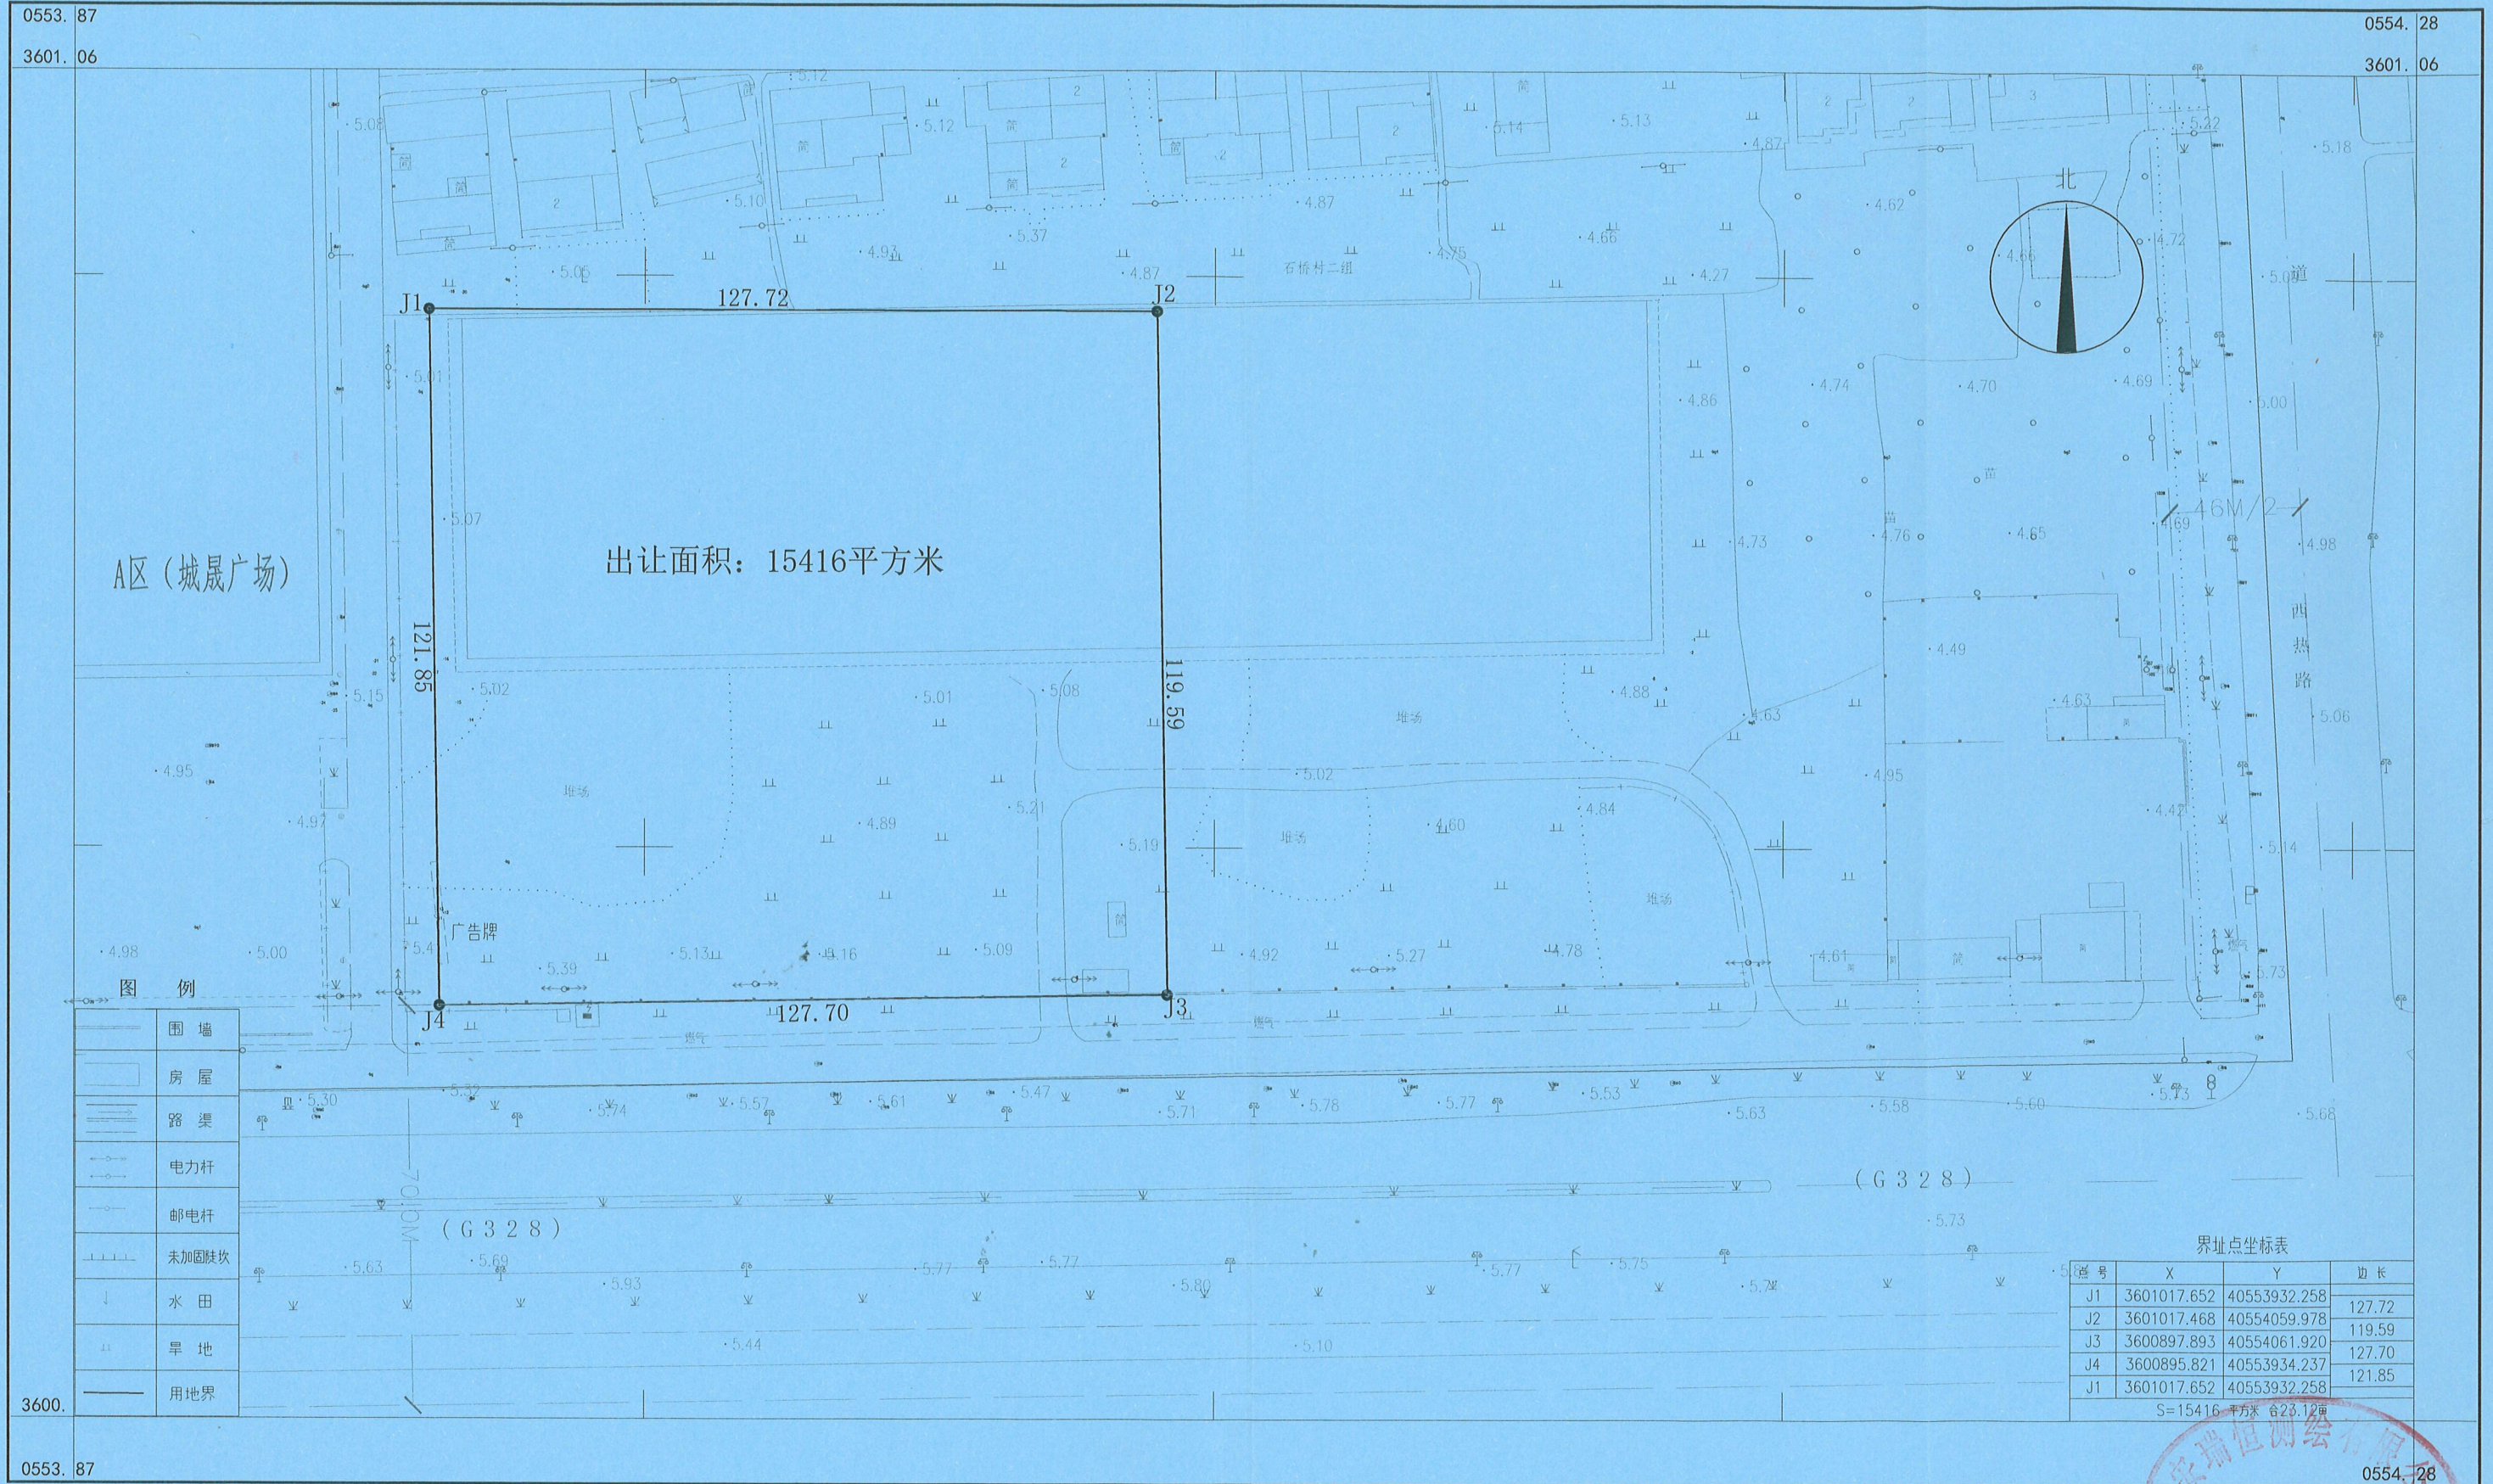

A区 (城晟广场)

出让面积: 15416平方米

图例

	围墙
	房屋
	路渠
	电力杆
	邮电杆
	未加固坟坎
	水田
	旱地
	用地界

界址点坐标表

点号	X	Y	边长
J1	3601017.652	40553932.258	127.72
J2	3601017.468	40554059.978	119.59
J3	3600897.893	40554061.920	127.70
J4	3600895.821	40553934.237	121.85
J1	3601017.652	40553932.258	

S=15416 平方米 合23.12亩

海安瑞恒测绘有限公司

2000国家大地坐标系
1985国家高程基准
2007年版国家基本比例尺地形图图式
2025年1月12日

1:1100

