


### LZG(2024)049振丰家园南侧兴旺路北侧地形图

3742.080-40428.313

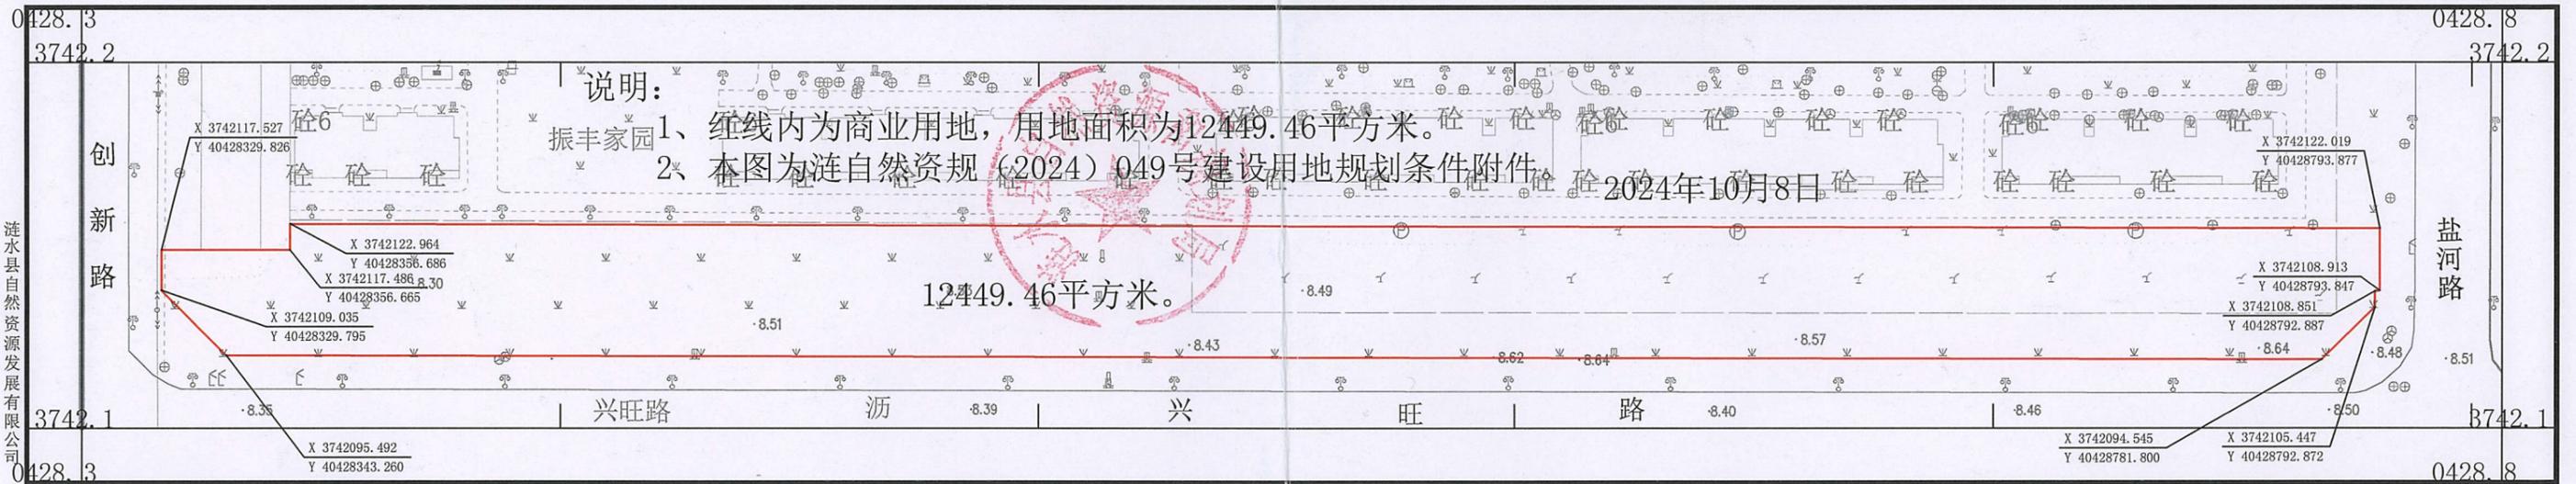

CGCS2000坐标系高斯平面坐标(中央子午线经度: 120°)  
 GB/T 20257.1-2017国家基本比例尺地图图式 第1部分  
 1985国家高程基准  
 1:500 1:1000 1:2000地形图图式  
 2023年6月测制。

1: 500