


LZG(2025)003江苏锦南光电有限公司55MW渔光互补光伏发电项目(升压站)地形图

379.785-4046.123

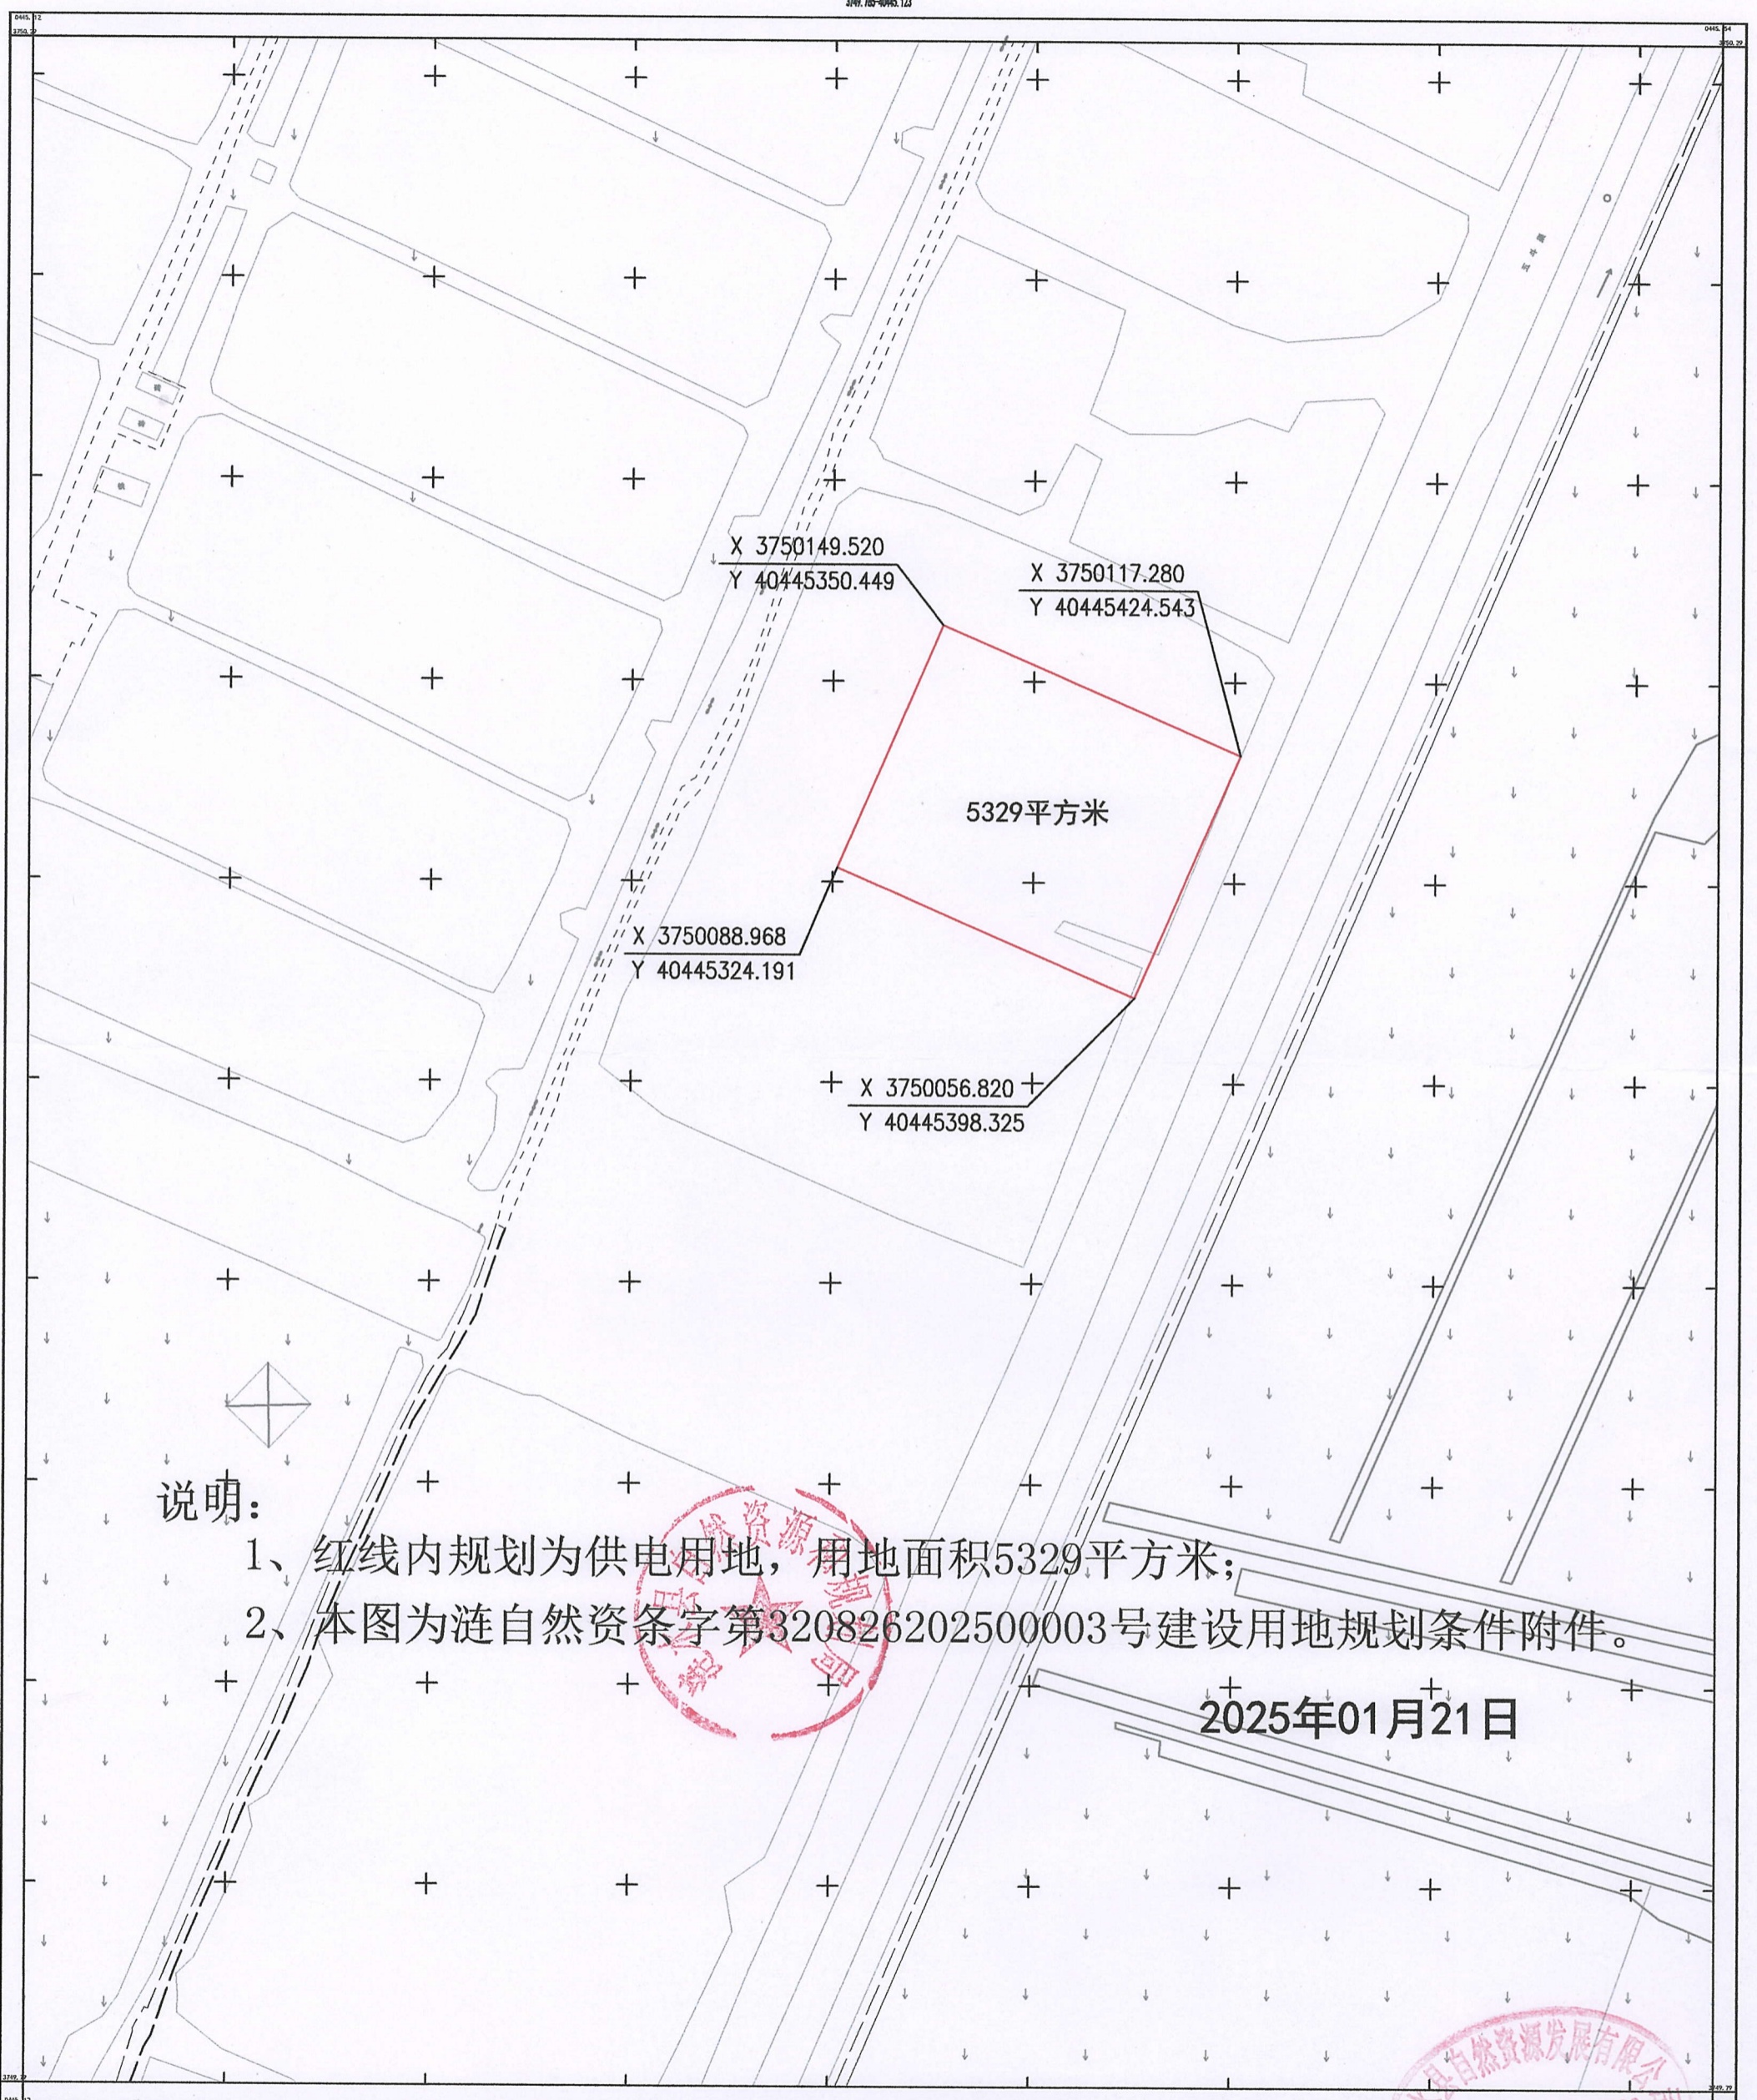

说明:

- 1、红线内规划为供电用地，用地面积5329平方米；
- 2、本图为涟自然资条字第320826202500003号建设用地规划条件附件。

2025年01月21日