


淮安国和新能源淮阴区100MW风力发电项目拟建机位布置图

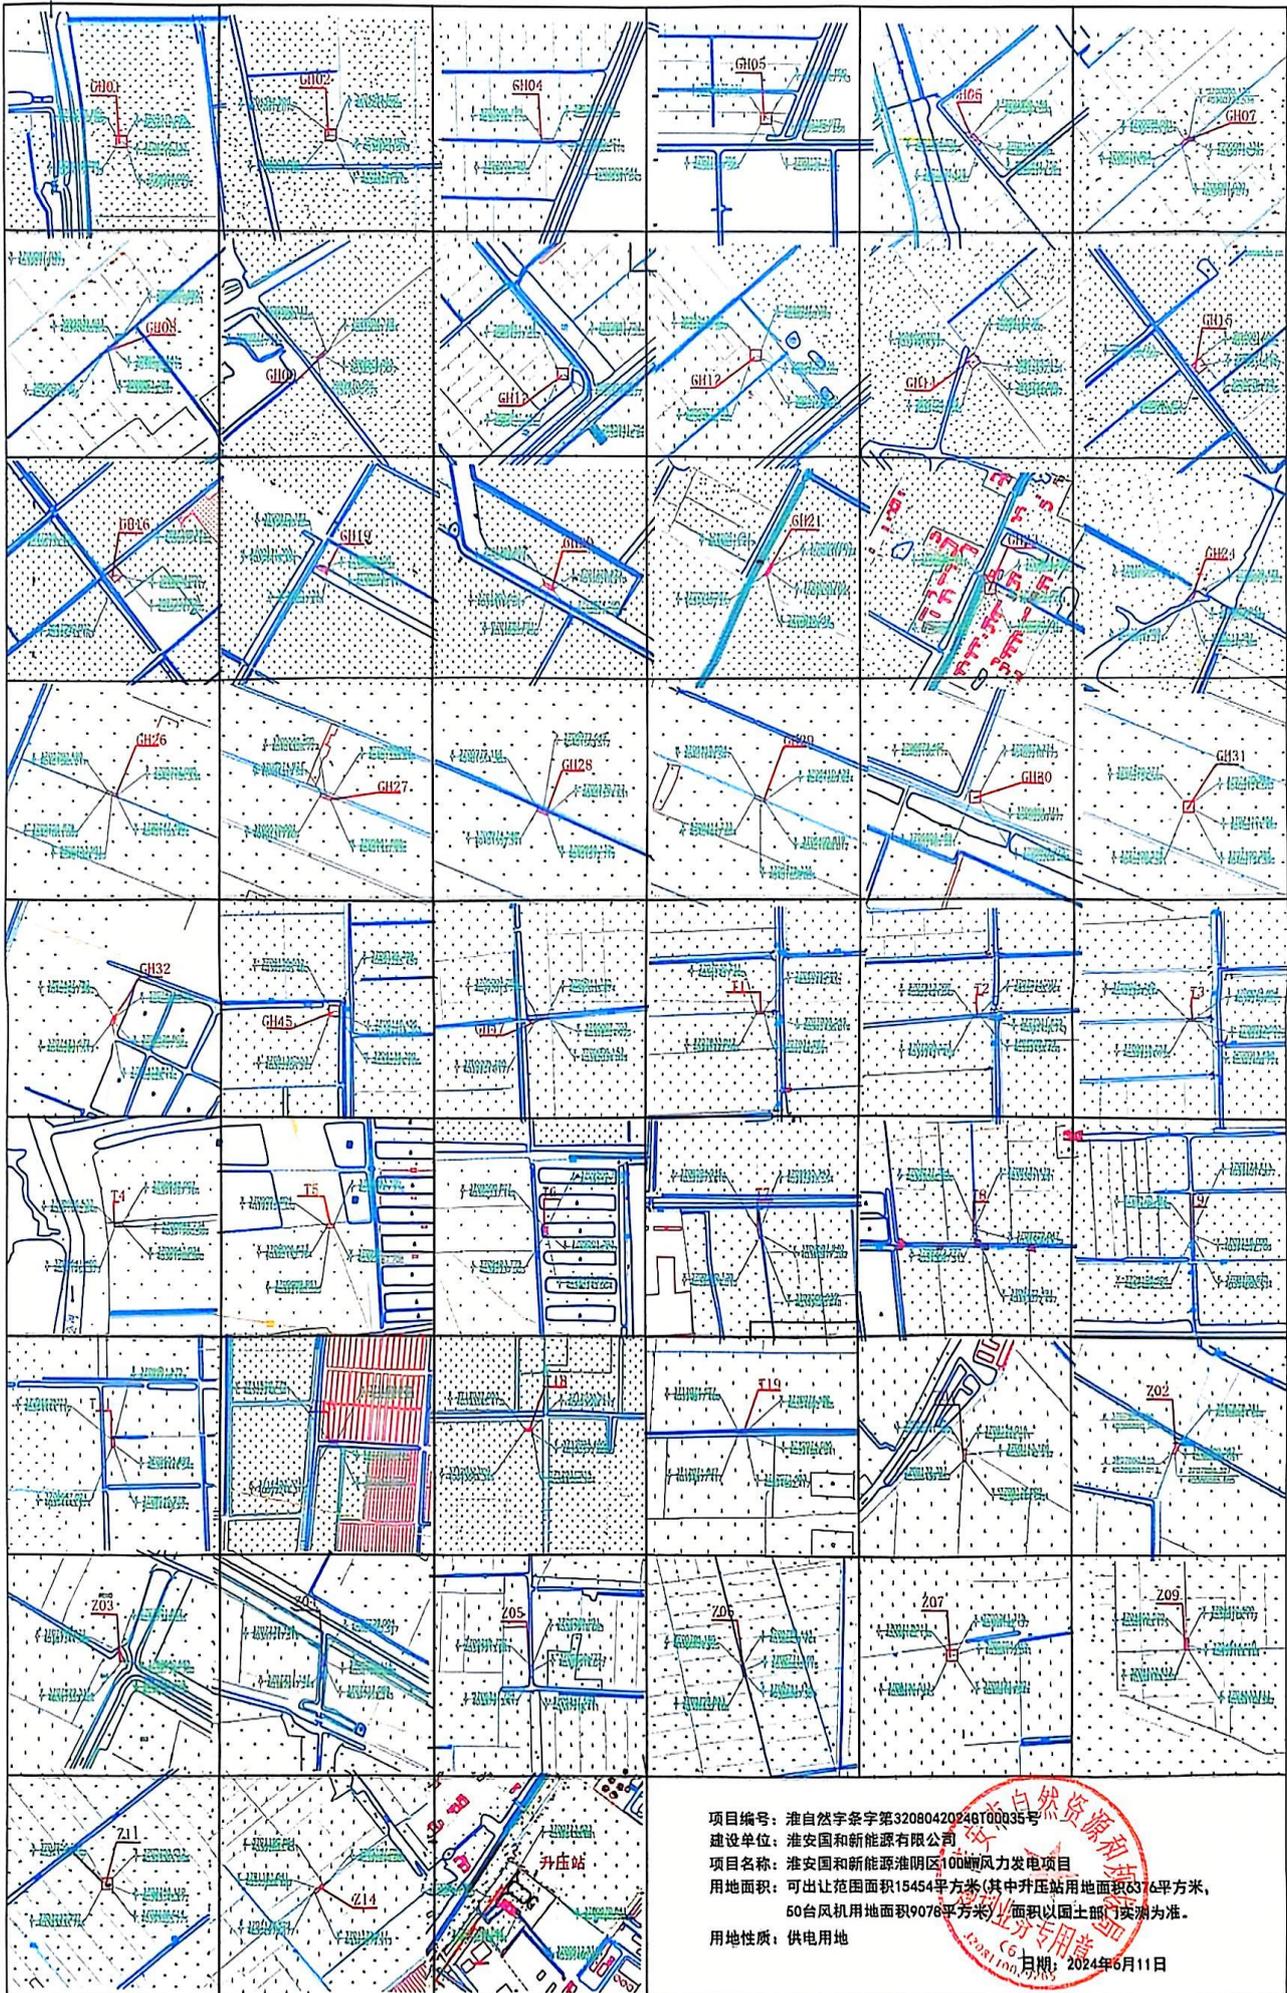

项目编号: 淮自然字第32080420246T00035号
 建设单位: 淮安国和新能源有限公司
 项目名称: 淮安国和新能源淮阴区100MW风力发电项目
 用地面积: 可出让范围面积15454平方米(其中升压站用地面积6376平方米, 60台风机用地面积9078平方米), 面积以国土部门实测为准。
 用地性质: 供电用地

