


淮安国和新能源淮阴区100MW风力发电项目拟建机位布置图

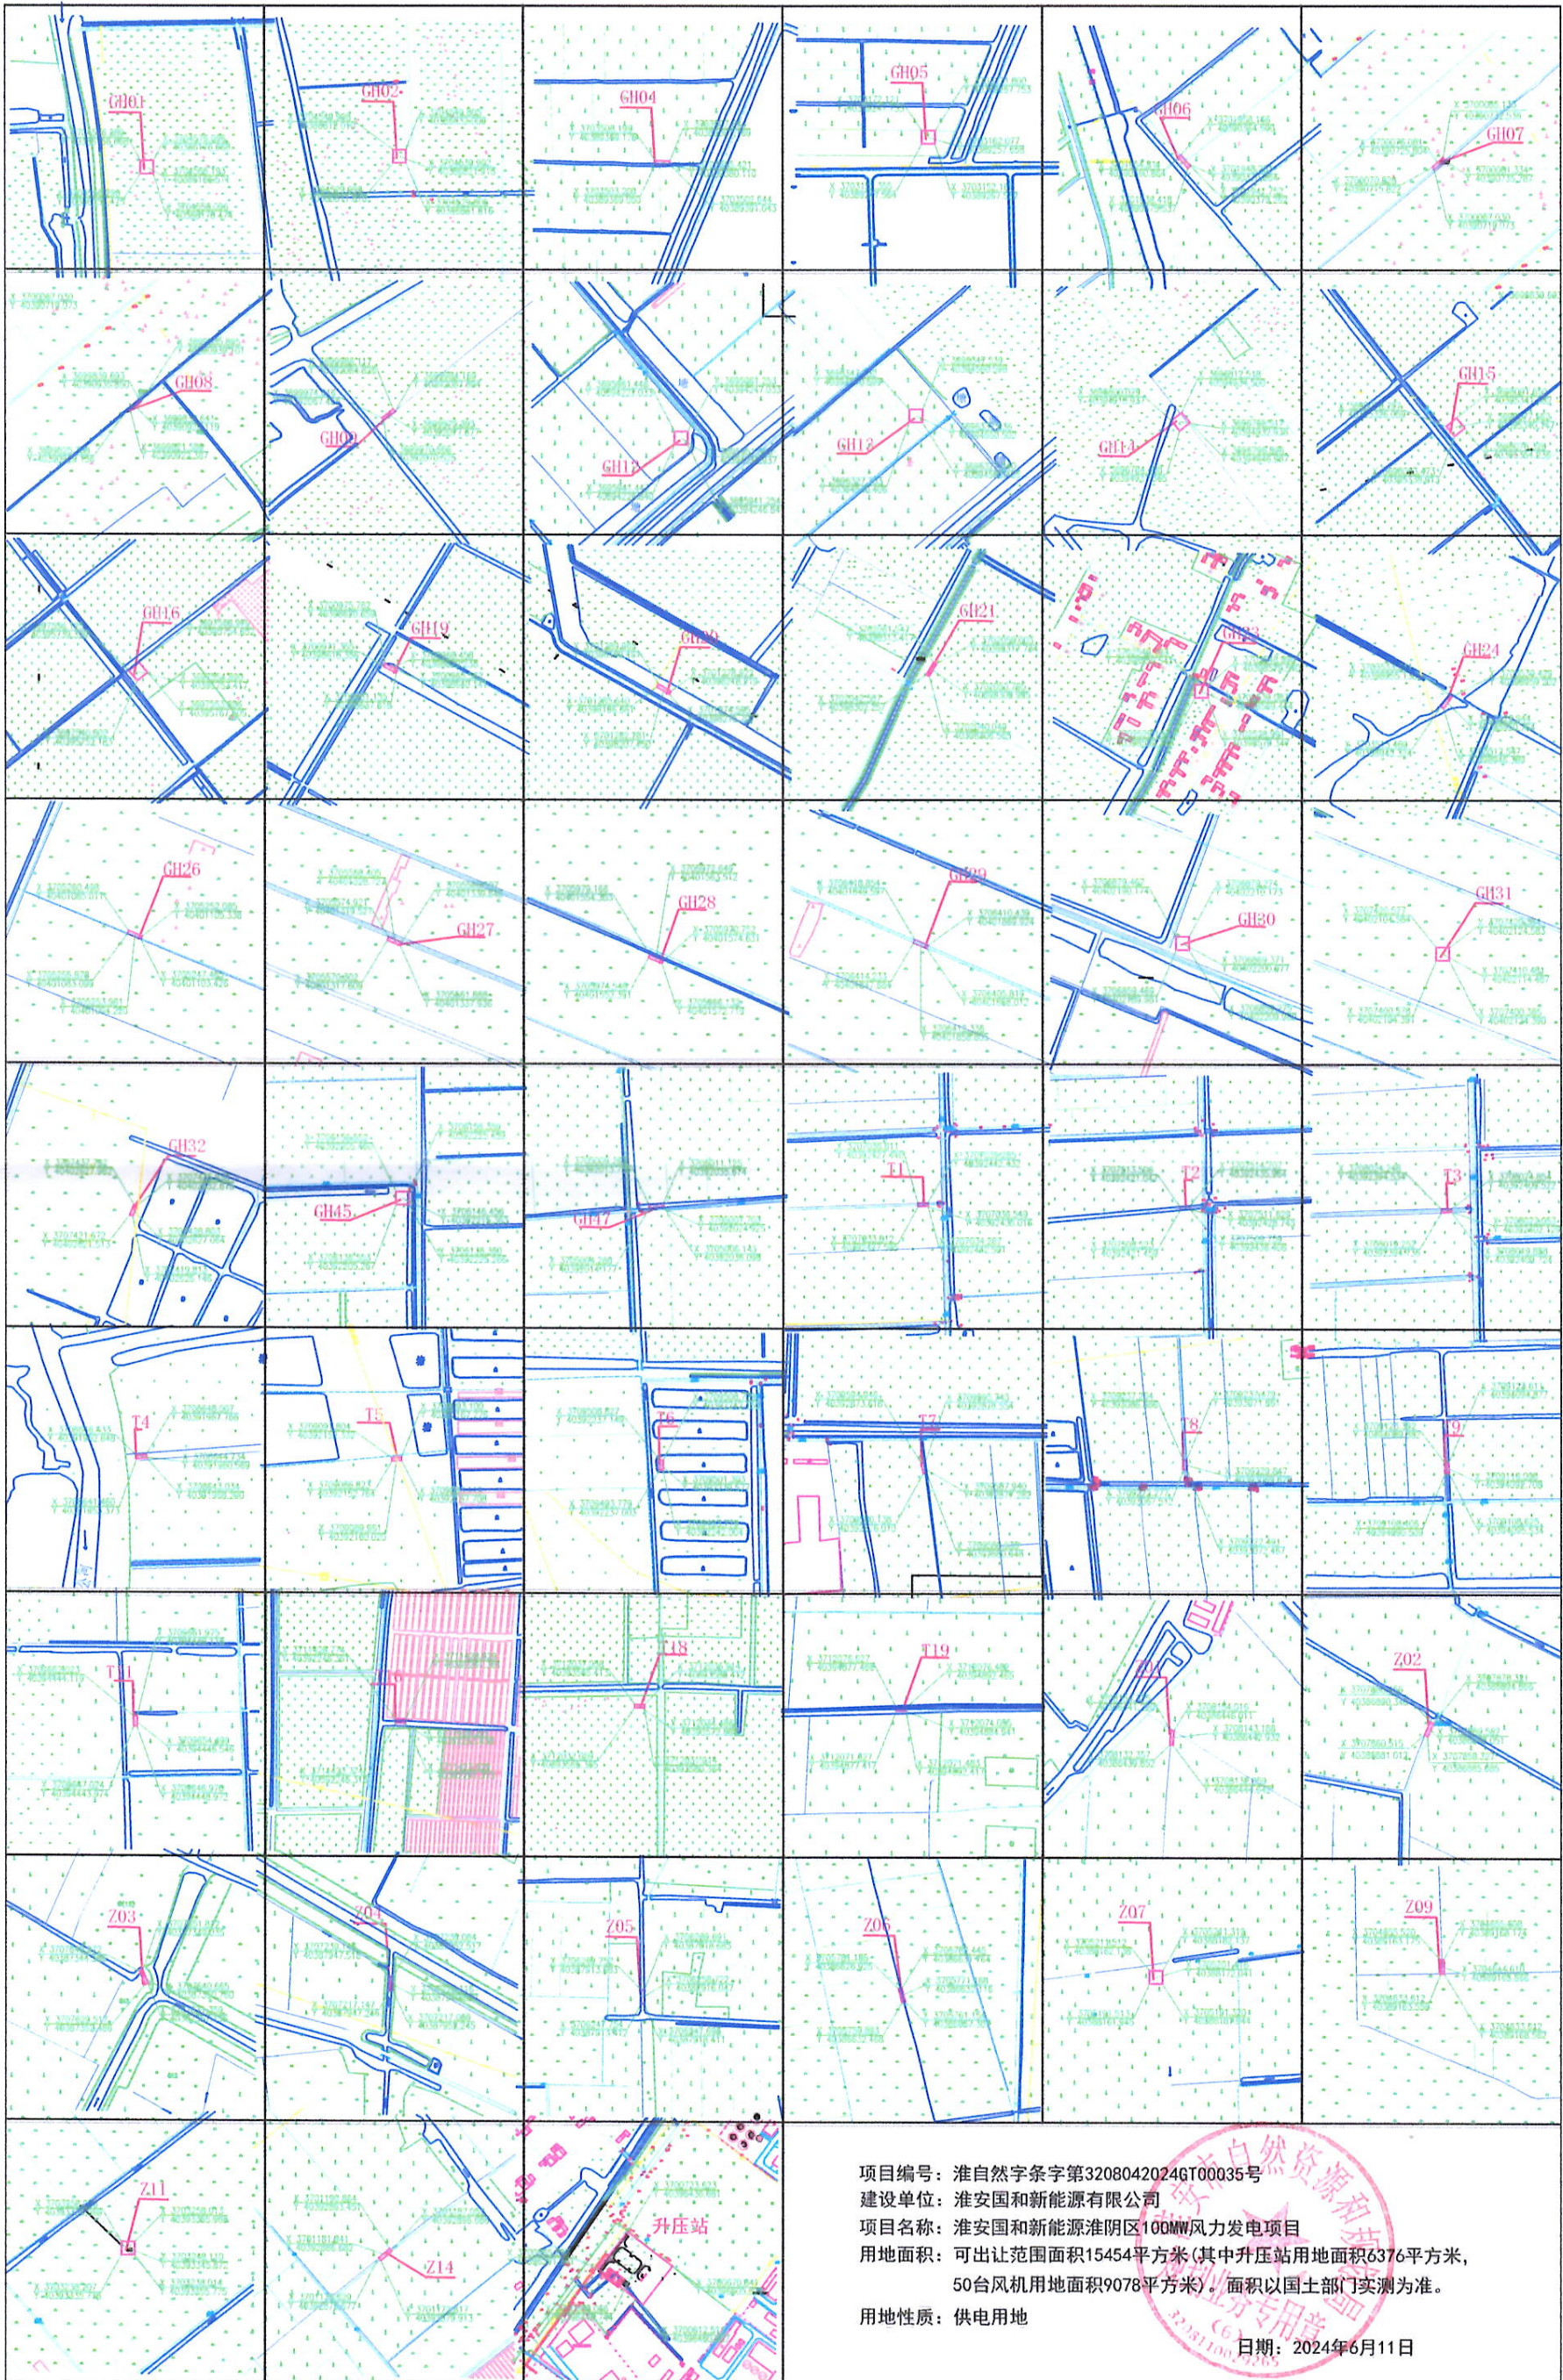

项目编号：淮自然字条字第3208042024GT00035号
 建设单位：淮安国和新能源有限公司
 项目名称：淮安国和新能源淮阴区100MW风力发电项目
 用地面积：可出让范围面积15454平方米（其中升压站用地面积6376平方米，50台风机用地面积9078平方米）。面积以国土部门实测为准。
 用地性质：供电用地
 日期：2024年6月11日