


启东市土地储备中心红线图

用地面积: 45512.0平方米

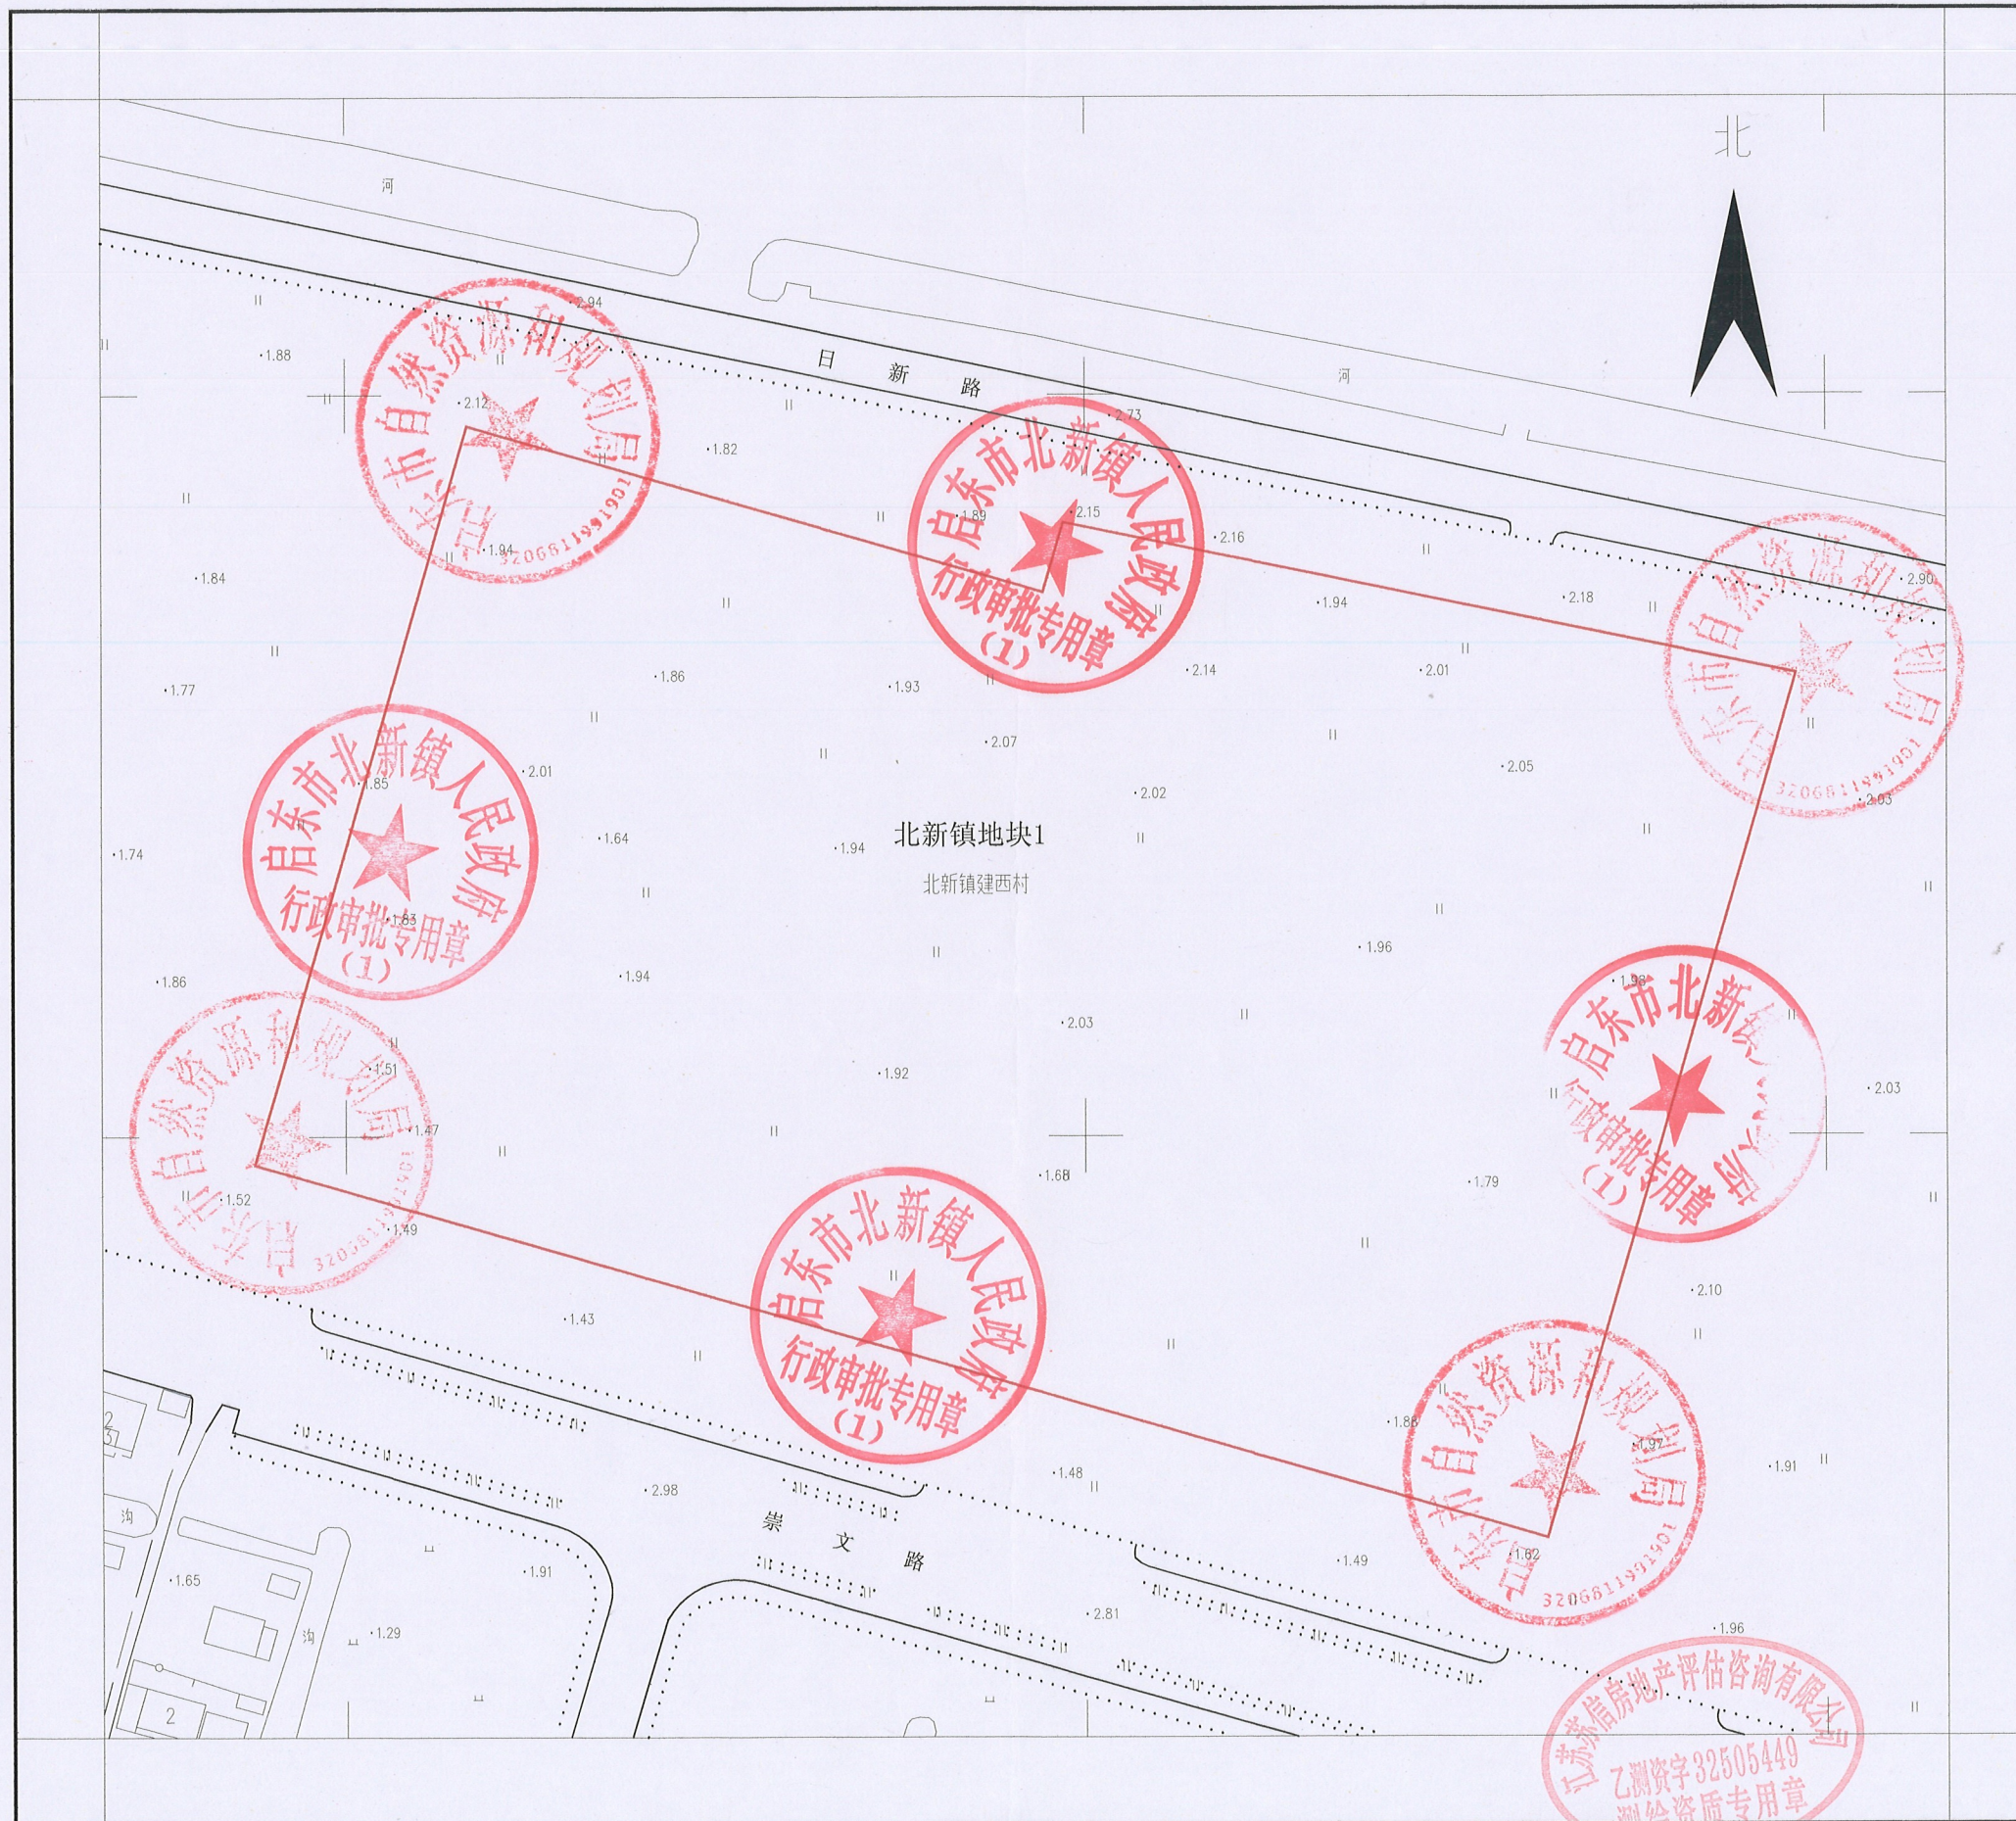

江苏苏信房地产评估咨询有限公司

2024年10月数字化成图
54北京坐标系
1985国家高程基准

1:1500

测量员: 黄晶晶
绘图员: 顾林健
检查员: 吕宪军