


龙山路南侧、葵花大道西侧地块用地红线图

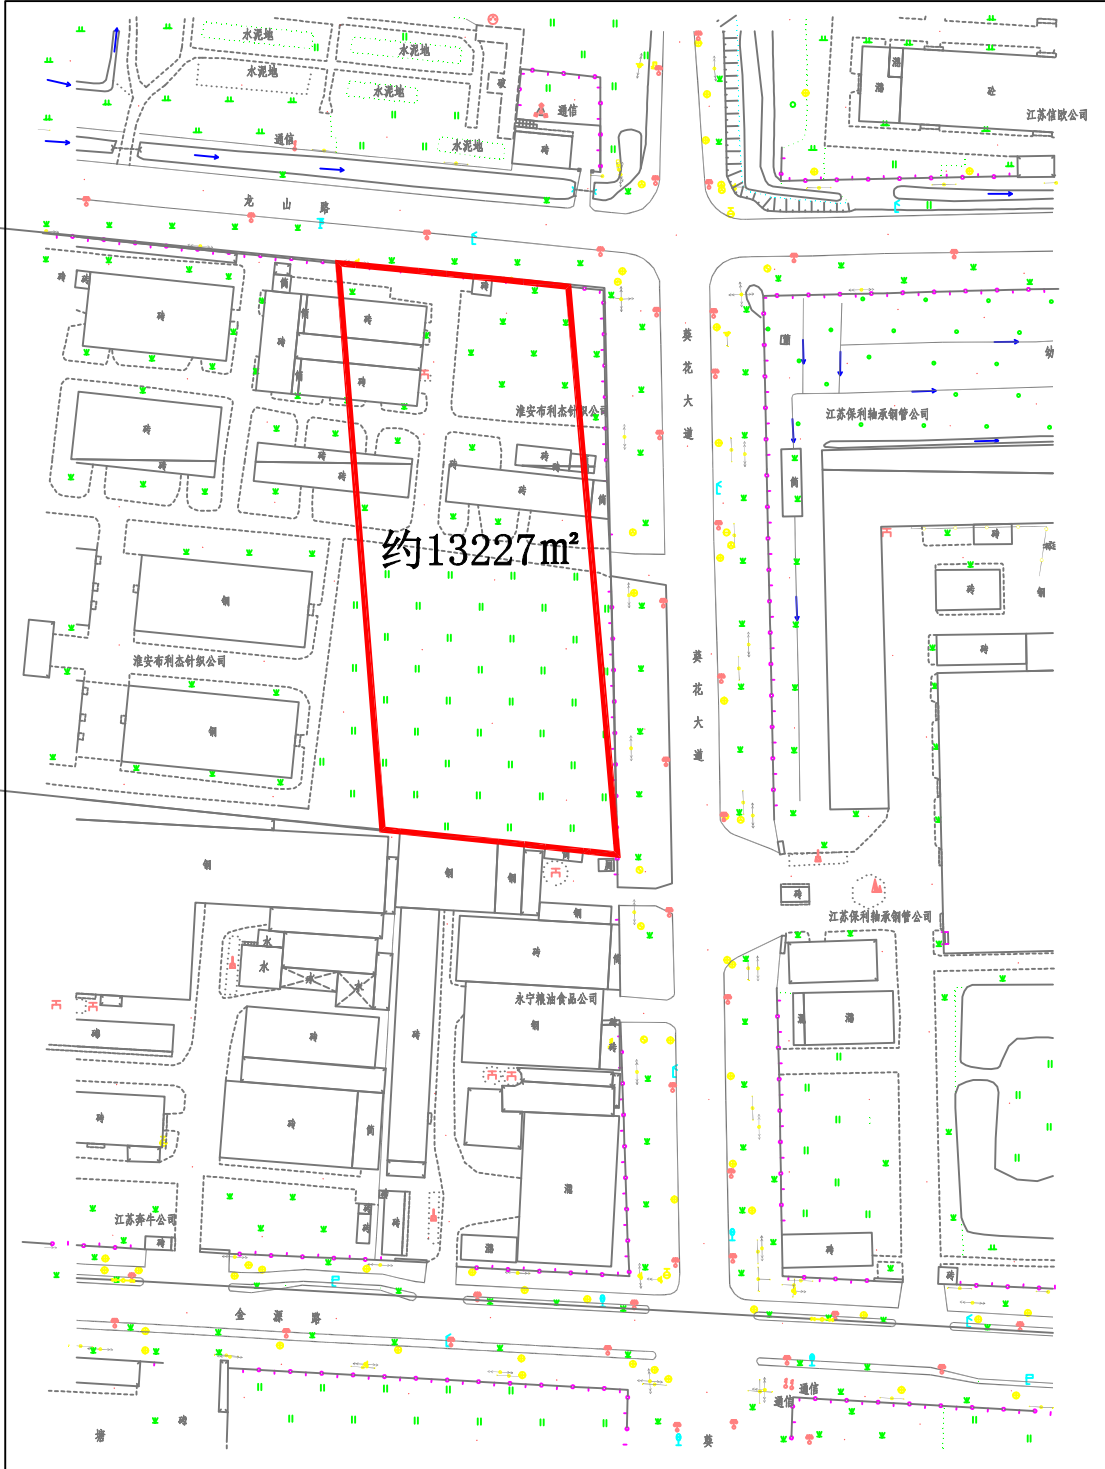

由 Autodesk 教育版产品制作

Autodesk Education Edition