
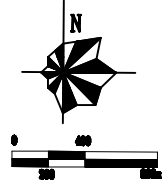


由 Autodesk 教育版产品制作

# 涟水县中心城区经济开发区控制性详细规划

REGULATORY PLANNING OF ECONOMIC AND TECHNOLOGICAL DEVELOPMENT ZONE IN THE DOWNTOWN OF LIANSHUI COUNTY

土地利用规划图

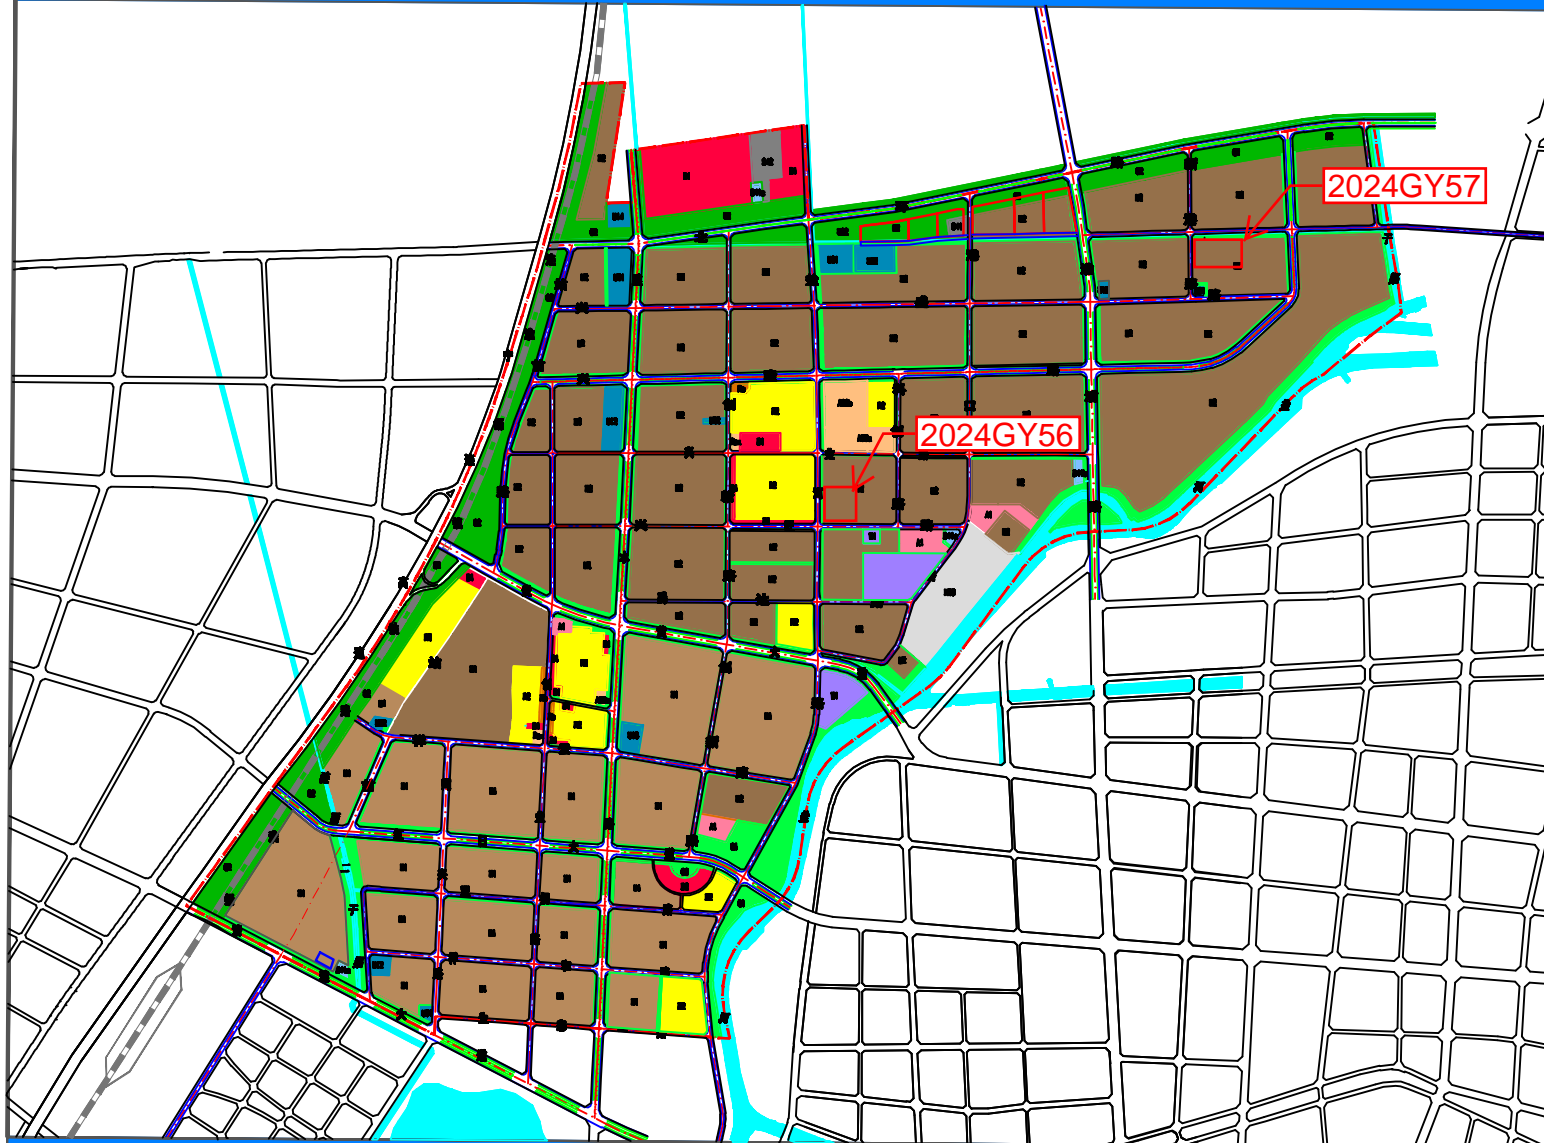

### 图例

- 二类居住用地
- 商住用地
- 商住混合用地
- 商业服务中心
- 行政办公用地
- 小学用地
- 中学用地
- 商业用地
- 商务用地
- 商务/居住混合用地
- 加油用地
- 加气站用地
- 一类工业用地
- 二类工业用地
- 一类物流仓储用地
- 仓储用地
- 绿地
- 防护绿地
- 广场用地
- 公共绿地
- 社会停车场用地
- 供电用地
- 供气用地
- 供热用地
- 供水用地
- 环卫用地
- 殡葬用地
- 港口用地
- 水域
- 道路用地
- 铁路用地

由 Autodesk 教育版产品制作

由 Autodesk 教育版产品制作