


LZG(2024)104兴旺路北侧盐河路东侧地形图
3742.0-40428.8

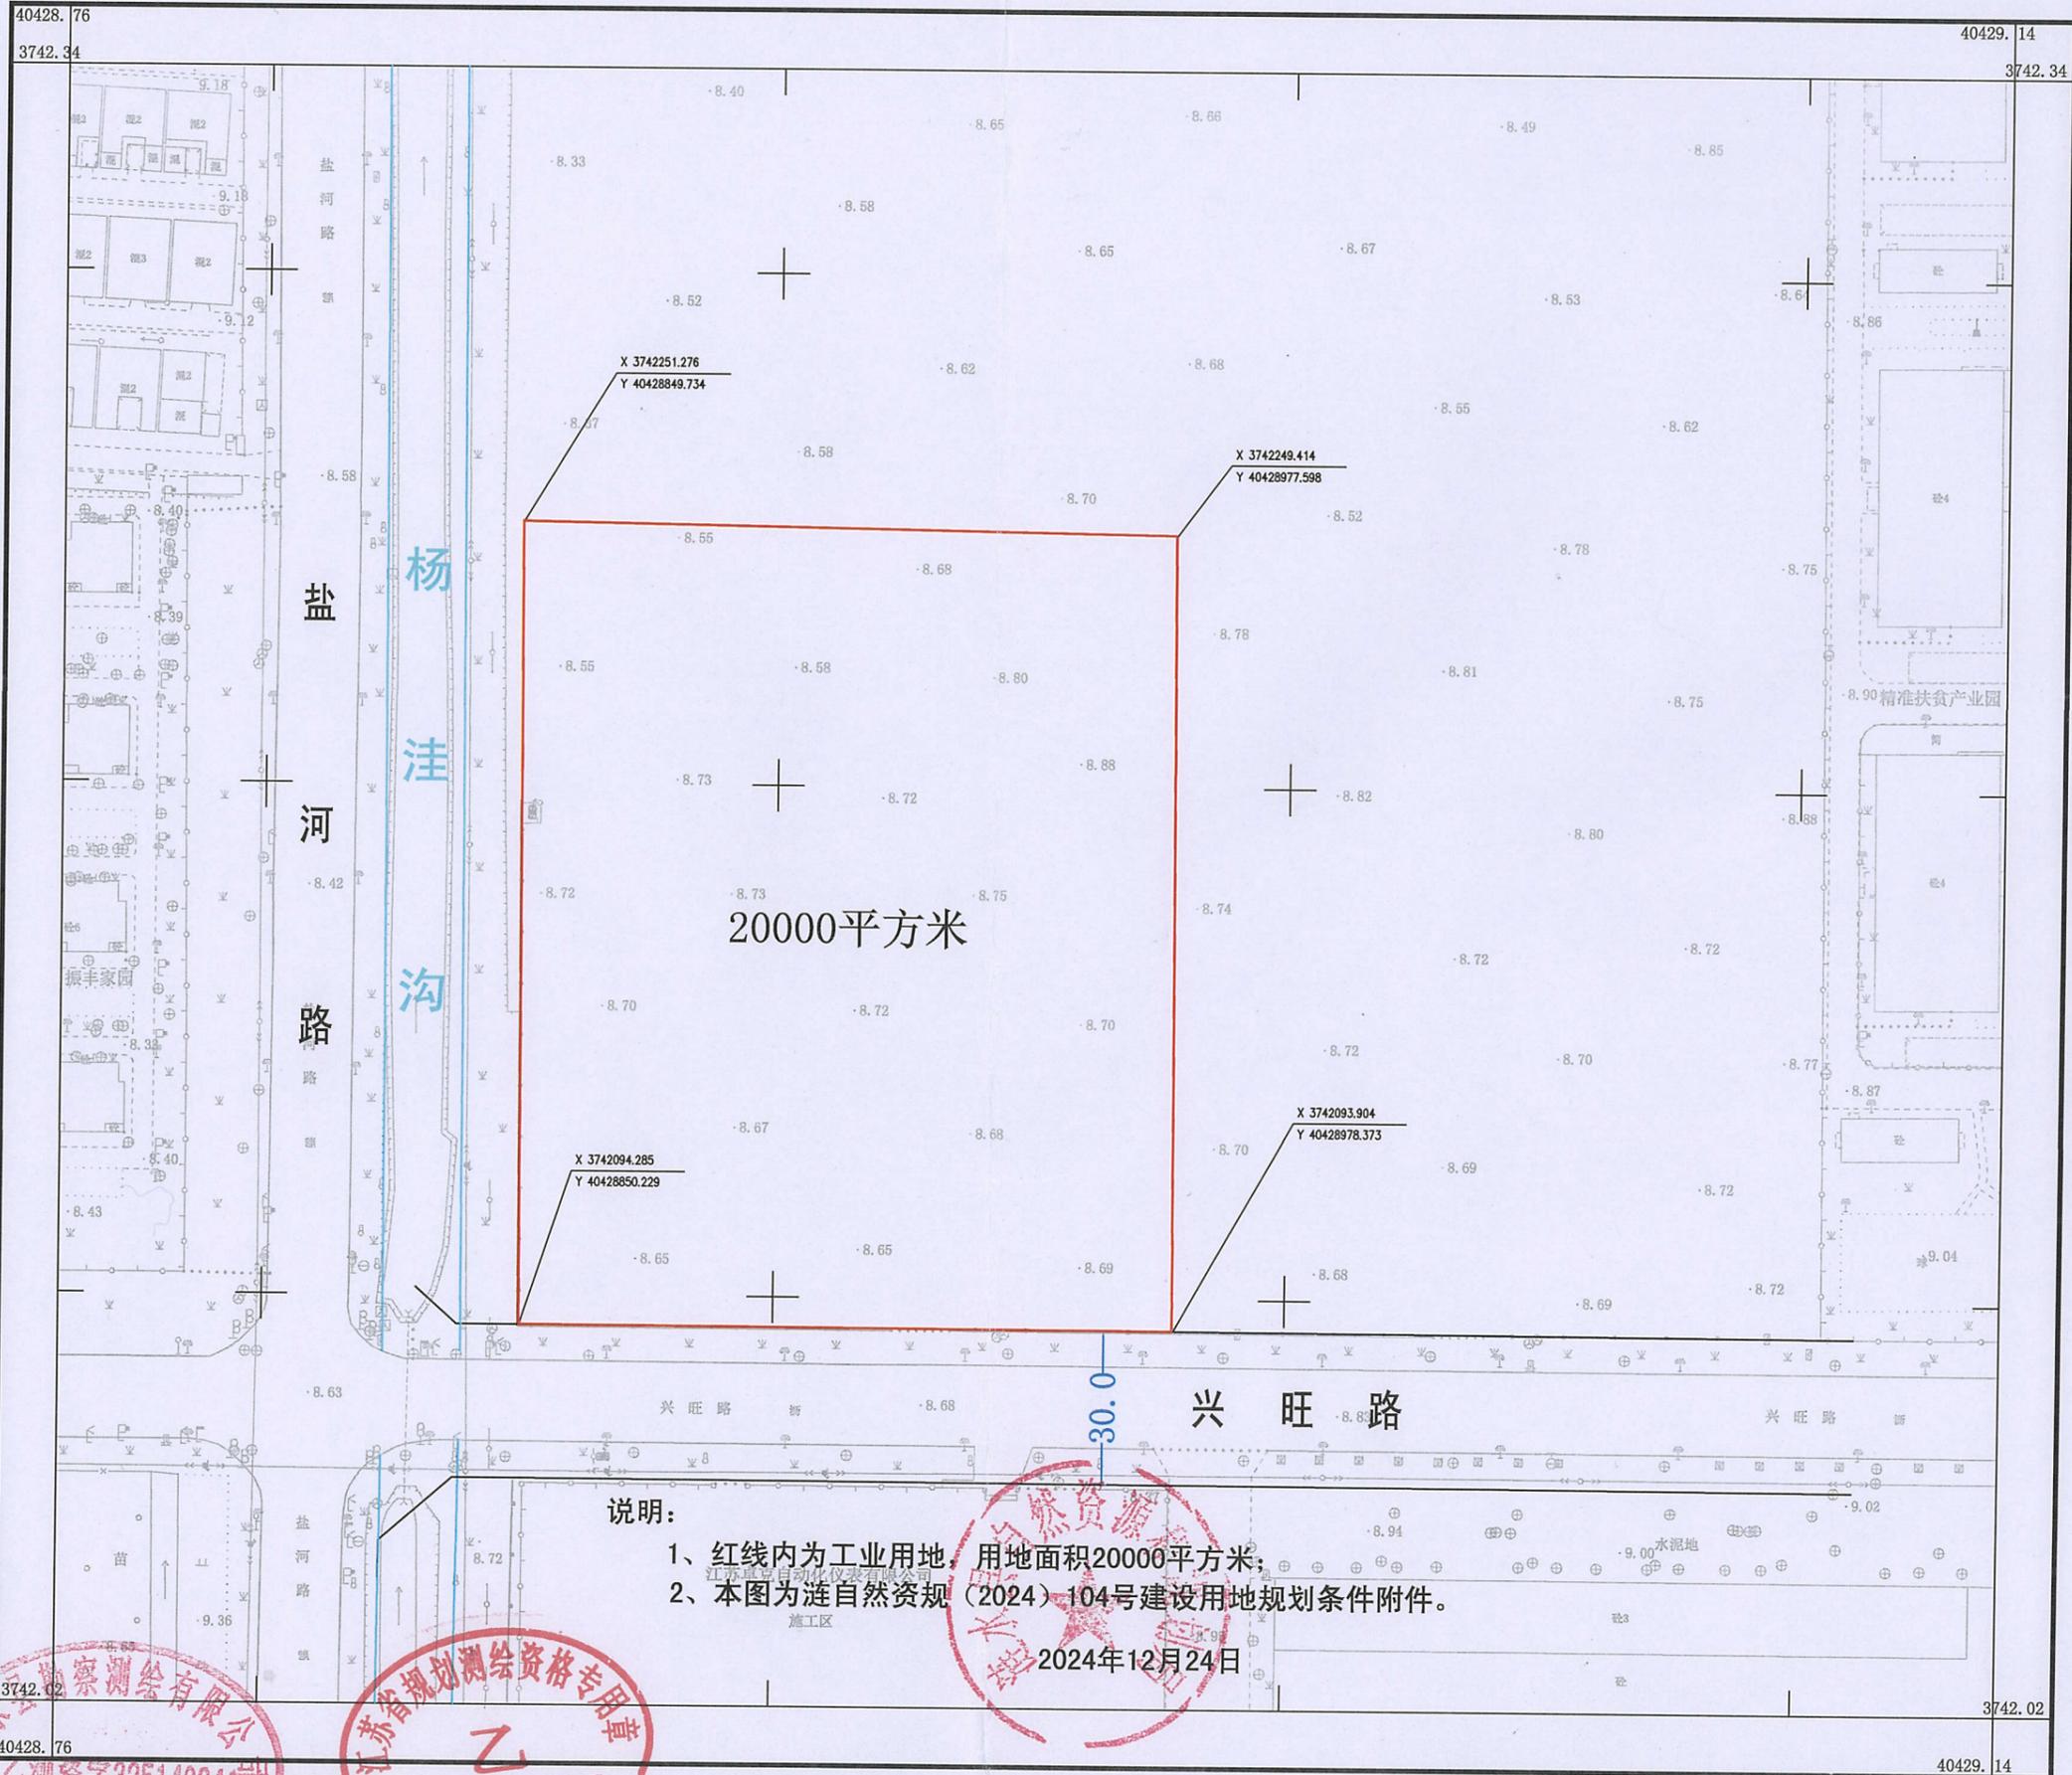


20000平方米

说明:

- 1、红线内为工业用地，用地面积20000平方米；
- 2、本图为涟自然资规(2024)104号建设用地规划条件附件。

2024年12月24日

涟水县勘察测绘有限公司

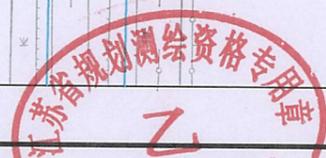

CGCS2000高斯平面坐标系(中央子午线经度120°)
1985国家高程基准,等高距为0.5m。
GB/T 20257.1-2017国家基本比例尺地图图式 第1部分
1:500 1:1000 1:2000地形图图式