


香樟路东侧、圣山路北侧地块一规划用地红线图

52.80-68.28

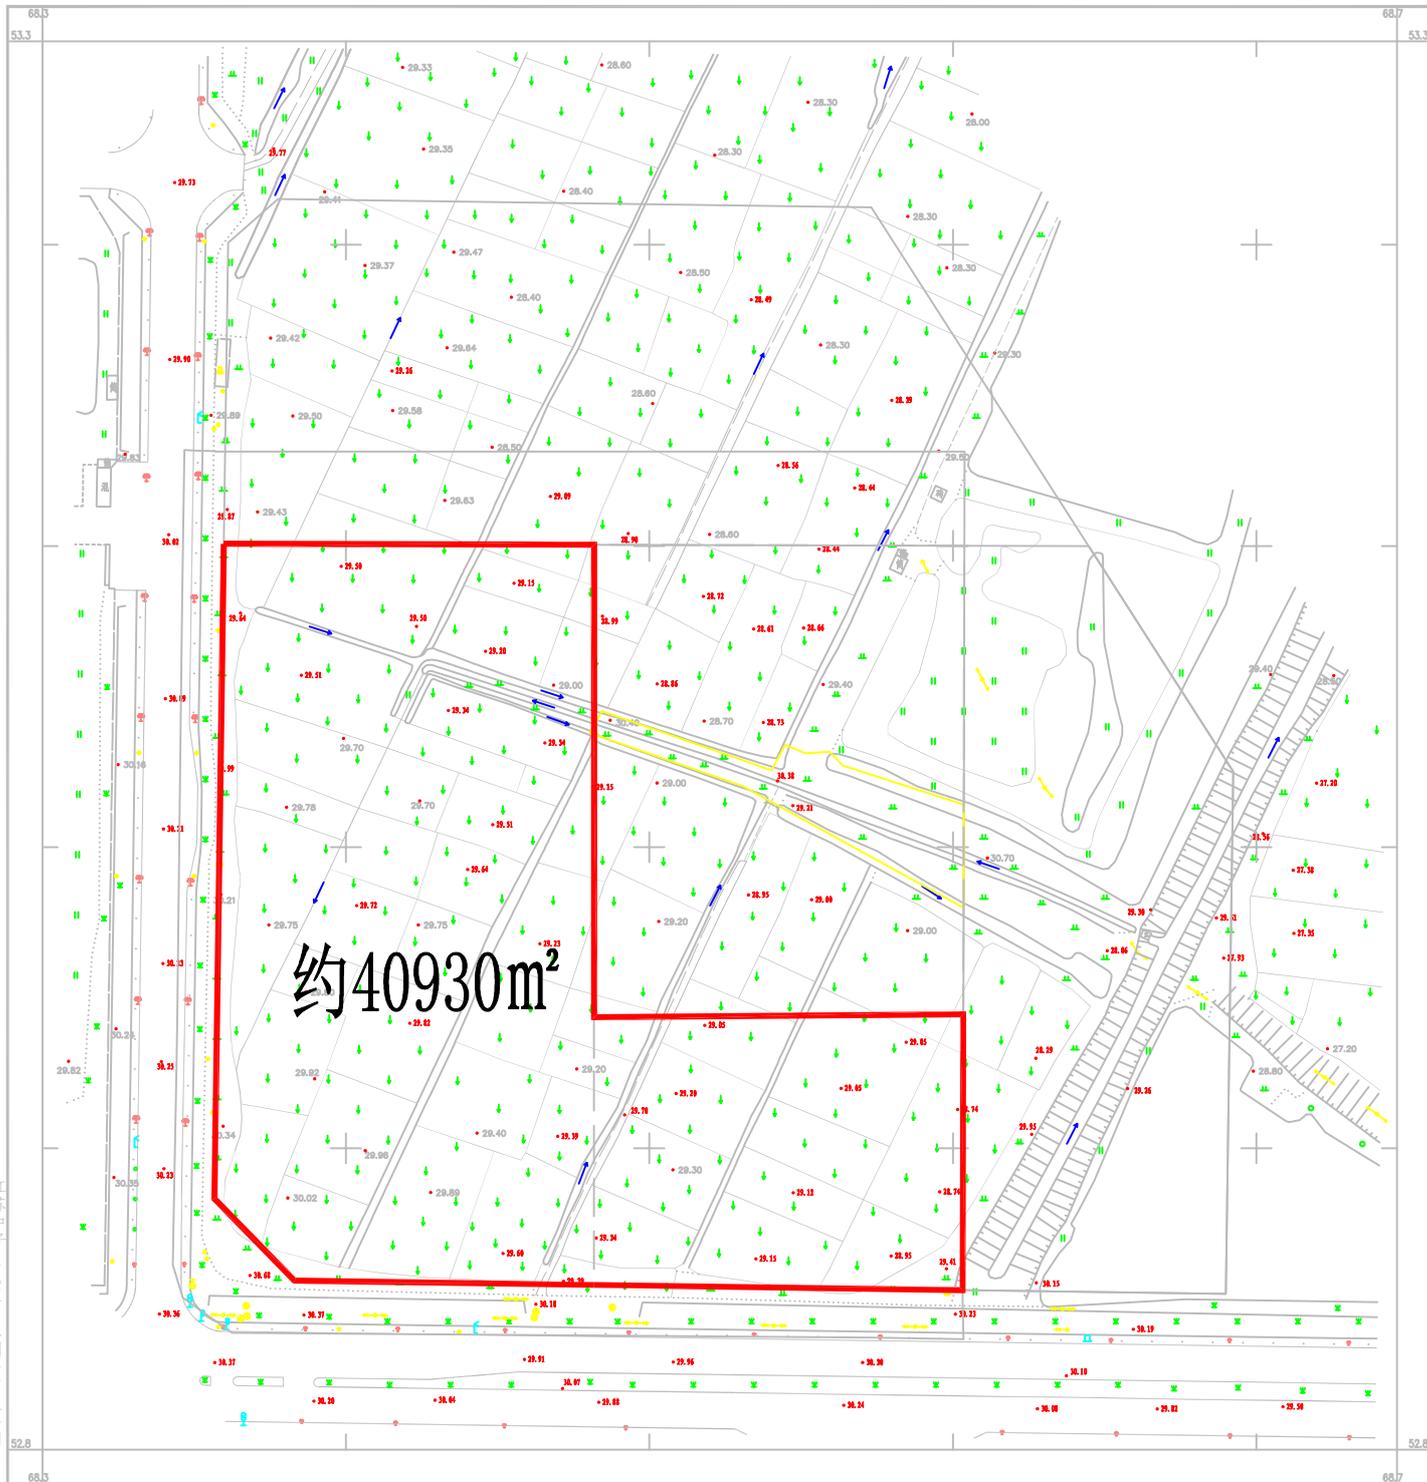

由 Autodesk 教育版产品制作

江苏中子星地理信息测绘有限公司

2000 国家大地坐标系, 1990 黄海高程系
1985 国家高程基准
2017 版图式
2023 每月数字化制图。

1:1000

附注: