
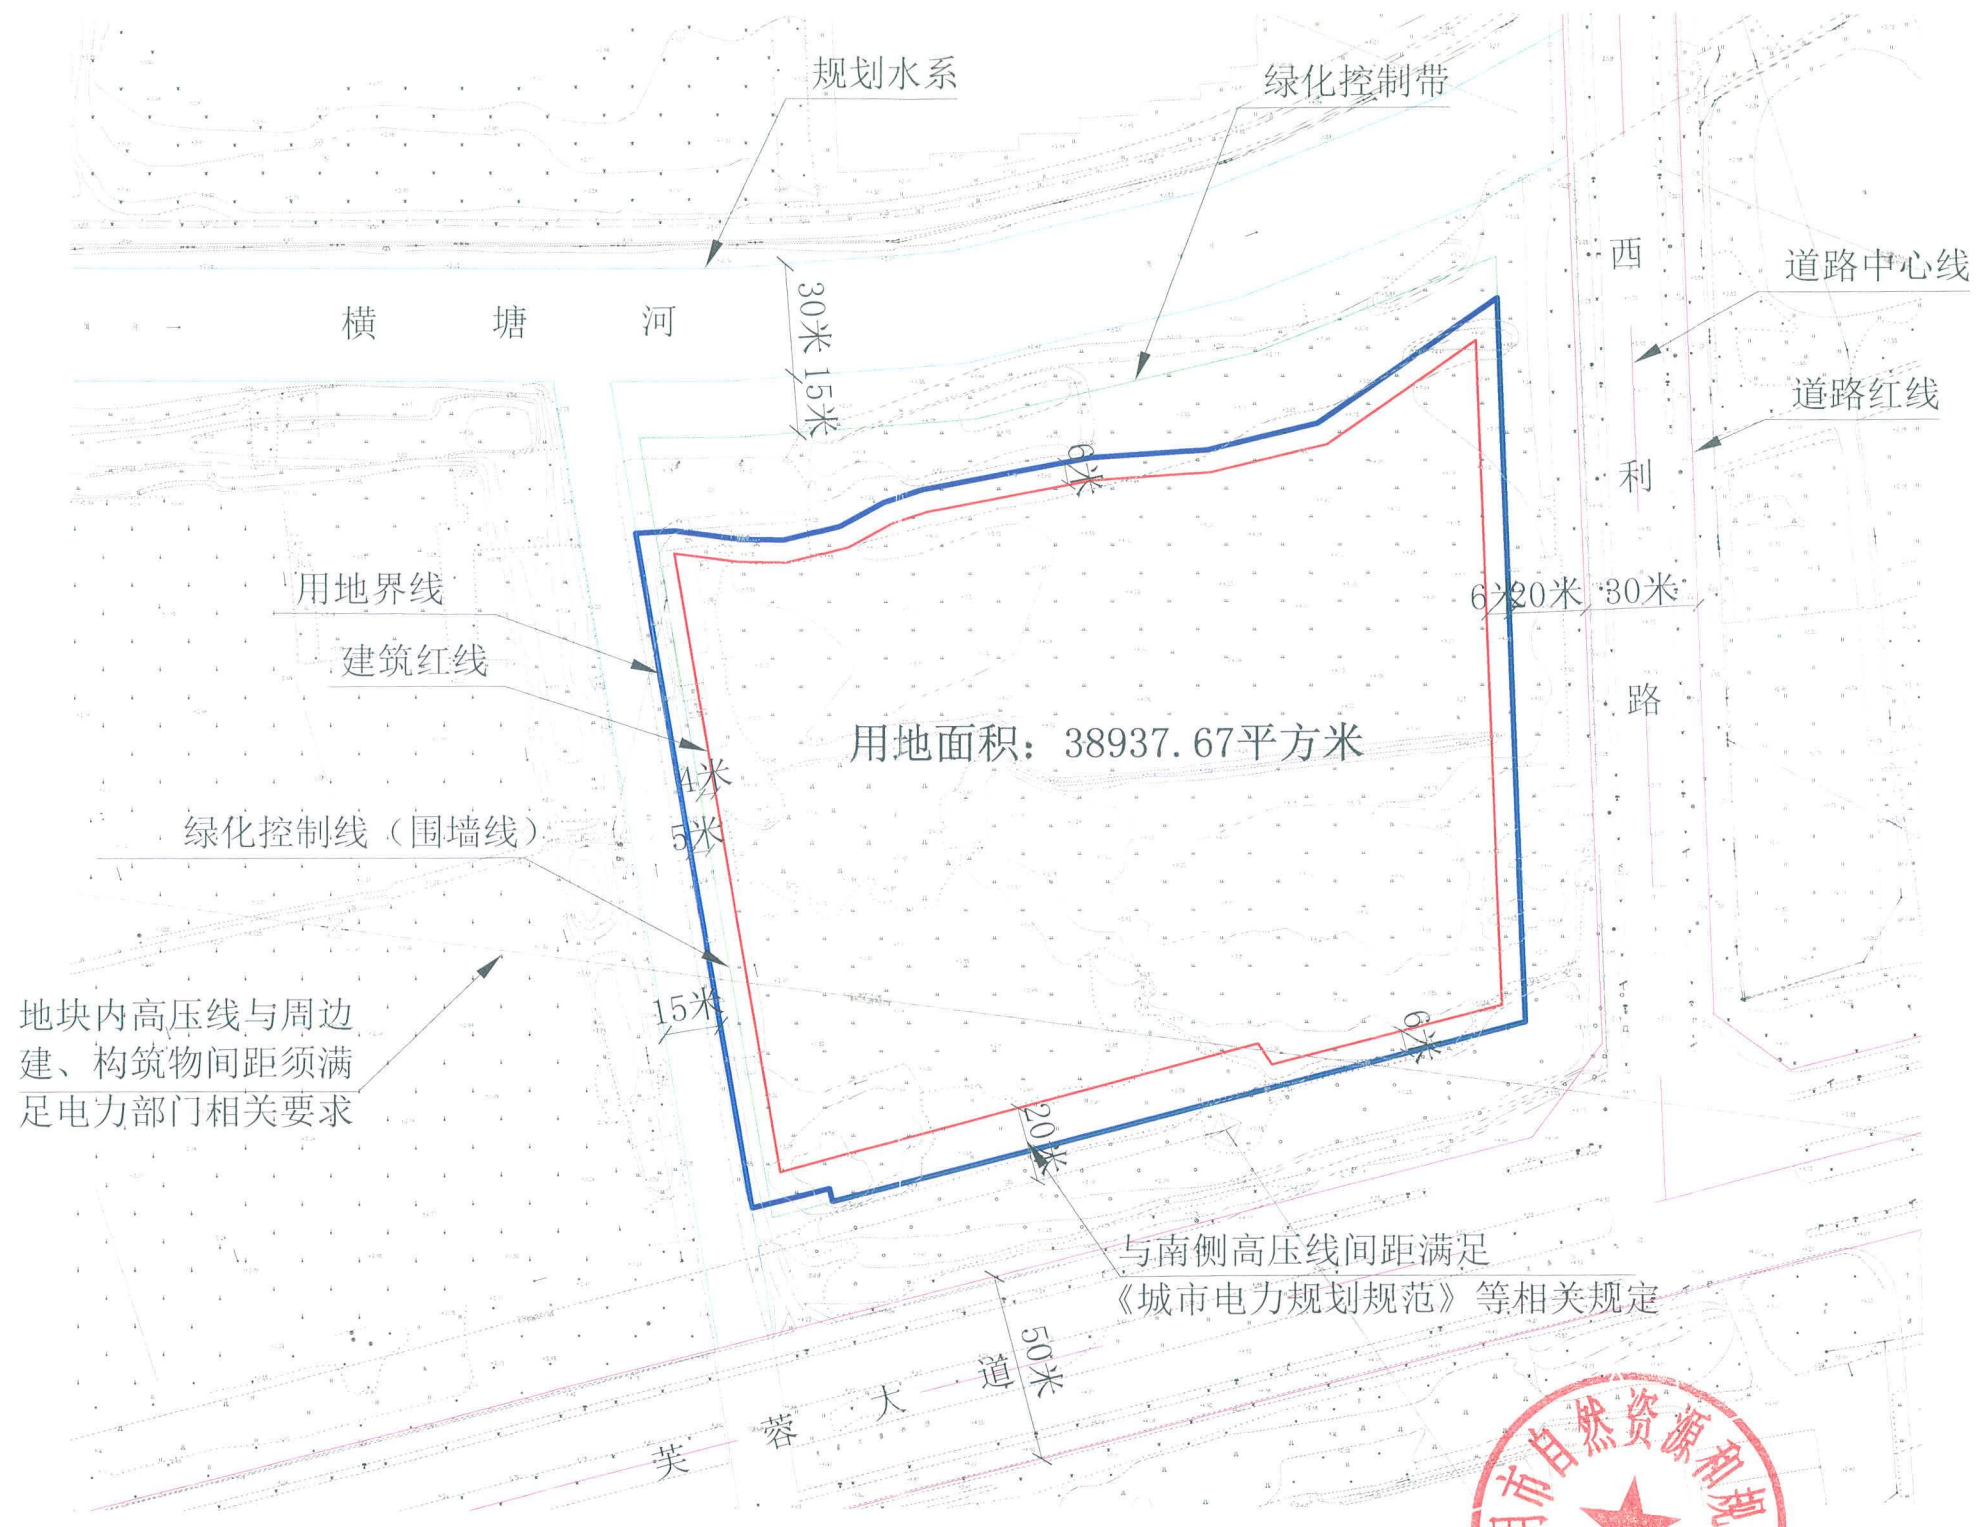


北

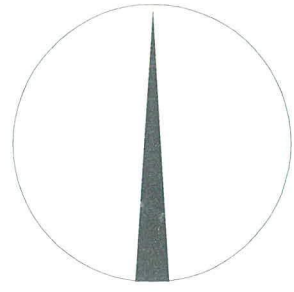

规划用地红线图		编号	自然资规20190123	比例	1:2000
建设单位	/				
工程名称	/				