


启东市土地储备中心用地红线图

单位: m.m²

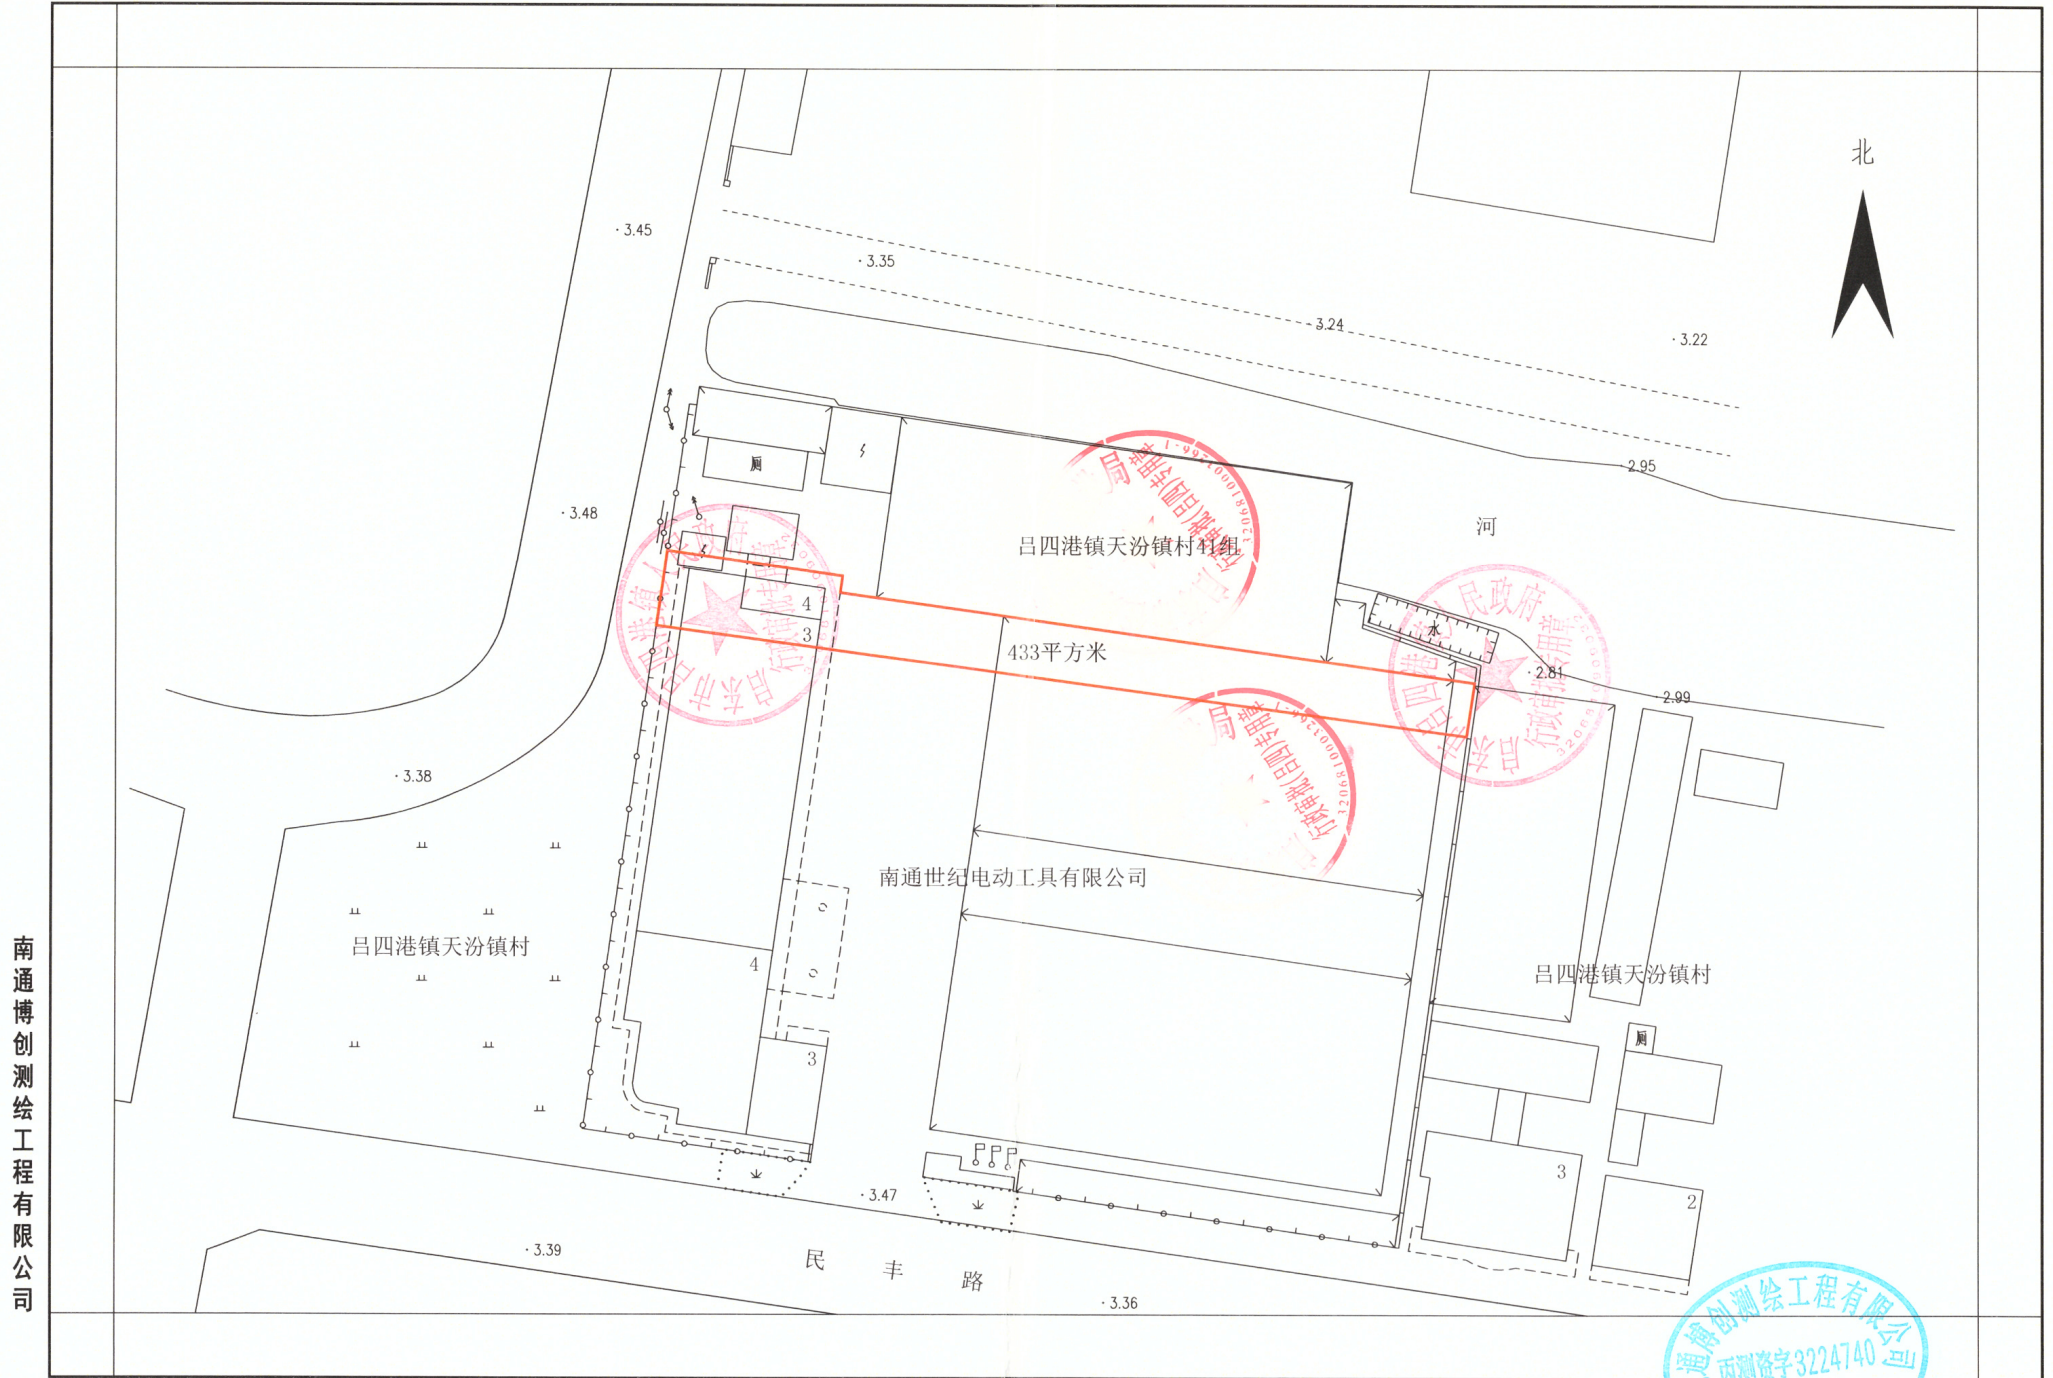

南通博创测绘工程有限公司

2018年10月数字化制图
采用北京1954坐标系, 1985国家高程基准
2007年版图式

1:500

南通博创测绘工程有限公司
苏测资字3224740
测量员: 龚凯华
绘图员: 黄海海
检查员: 龚海峰