


淮安经济技术开发区行政审批局规划条件

项目编号：淮经开审条字[2019]第34号

日期：2019年1月9日

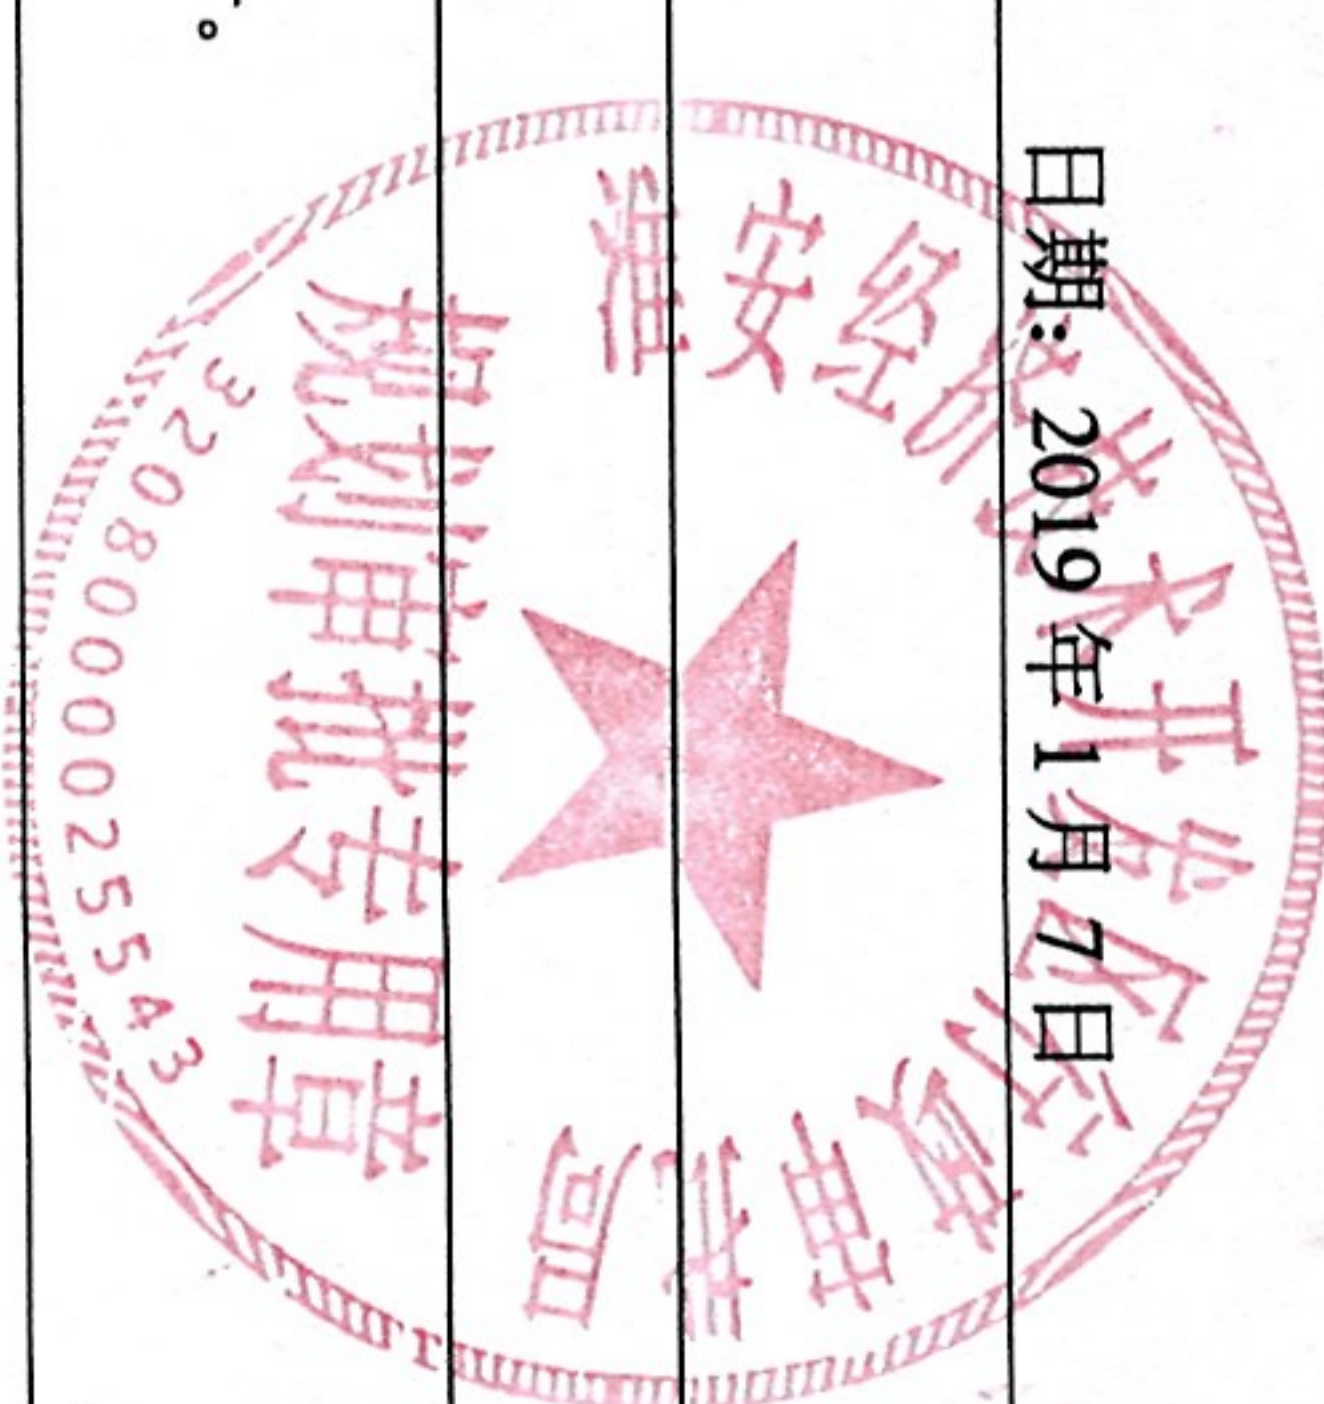


建设项目名称		年产2500台(套)液相色谱系列分离装备生产项目		本规划条件有效期为两年。规划条件附图项目编号为淮经开审条字[2019]第34号。		
建设单位名称		淮安经济技术开发区土地储备中心				
序号	规划条件	内容	序号	规划条件	内容	
1	用地性质	工业用地	5	道路交通	合理布置经济便捷的道路系统,并做好消防通道及无障碍设计。	
2	用地范围	项目位置	6	管线	做好管线综合规划,所有管线必须进入地下敷设,实行雨污分流制,污水经无害化处理后与雨水分别排入城市管网。	
		四至				北至王高路,东至开福路,西至开明路(详见红线图)
3	建设控制	用地面积	7	市政基础设施及地下空间开发	根据相关技术规范和生产需要配置必要的公用配套设施,厕所、配电间等附属用房不得独立设置。	
		容积率				≥1.0
		建筑密度				≥40%
		绿地率				10%—13%
		建筑限高				
4	建筑退让	出入口方位	8	公共服务设施	根据需要提供合理布置行政办公用房、职工单身集体宿舍、餐厅等。	
		停车位	9	景观要求	应做到建筑、交通、绿化整体协调富于特色,重点突出沿王高路、开福路、开明路的景观设计,建筑外部色彩以浅色为主,应采用现代设计元素,体现现代化企业形象。	
4	建筑退让	退出城市“五线”	10	其他要求	1、行政办公及生活服务设施等辅助设施用地面积不得超过项目总用地面积的5%。 2、可行性研究报告及安全消防审查通知我局参加,总图及单体建筑方案报我局审批。 3、严禁建成套住宅、专家楼、宾馆、招待所和培训中心等非生产性配套设施。 4、厂房排列有序、色彩明亮,重视厂区绿化,沿路设置防护绿带。	
		退出用地边界	11	主要报审材料	1、1:500的总平面规划图(需以现状地形图为总平面规划的底图,并含规划用地以外50米范围内现状情况) 2、1:100或1:200建筑单体的平、立、剖面图 3、设计说明书(含经济技术指标) 4、规划全貌透视图及主要建筑单体透视图 5、沿周边主要道路、河道(景观轴线)的立面图 6、综合管线规划图(另行组织论证) 7、电子文件(DOC、DWG文件) 8、凡本规划条件未做具体规定的应满足国家、省、市现行有关法规、规范性文件的要求。	
		其他				规划建筑退东侧地界不小于10米,退南侧地界不小于5米,且须满足《江苏省城市规划管理技术规定(2011年版)》及人防、消防、环保、安全、交通等要求。
备注		1、设计单位须按本规划条件进行建设工程设计方案设计,申报一式三份材料报批。 2、申报材料与实地情况不一致产生的后果由申报单位负责。				

淮经开审条字 [2019] 第34号

Autodesk 教育版产品制作

Autodesk 教育版产品制作

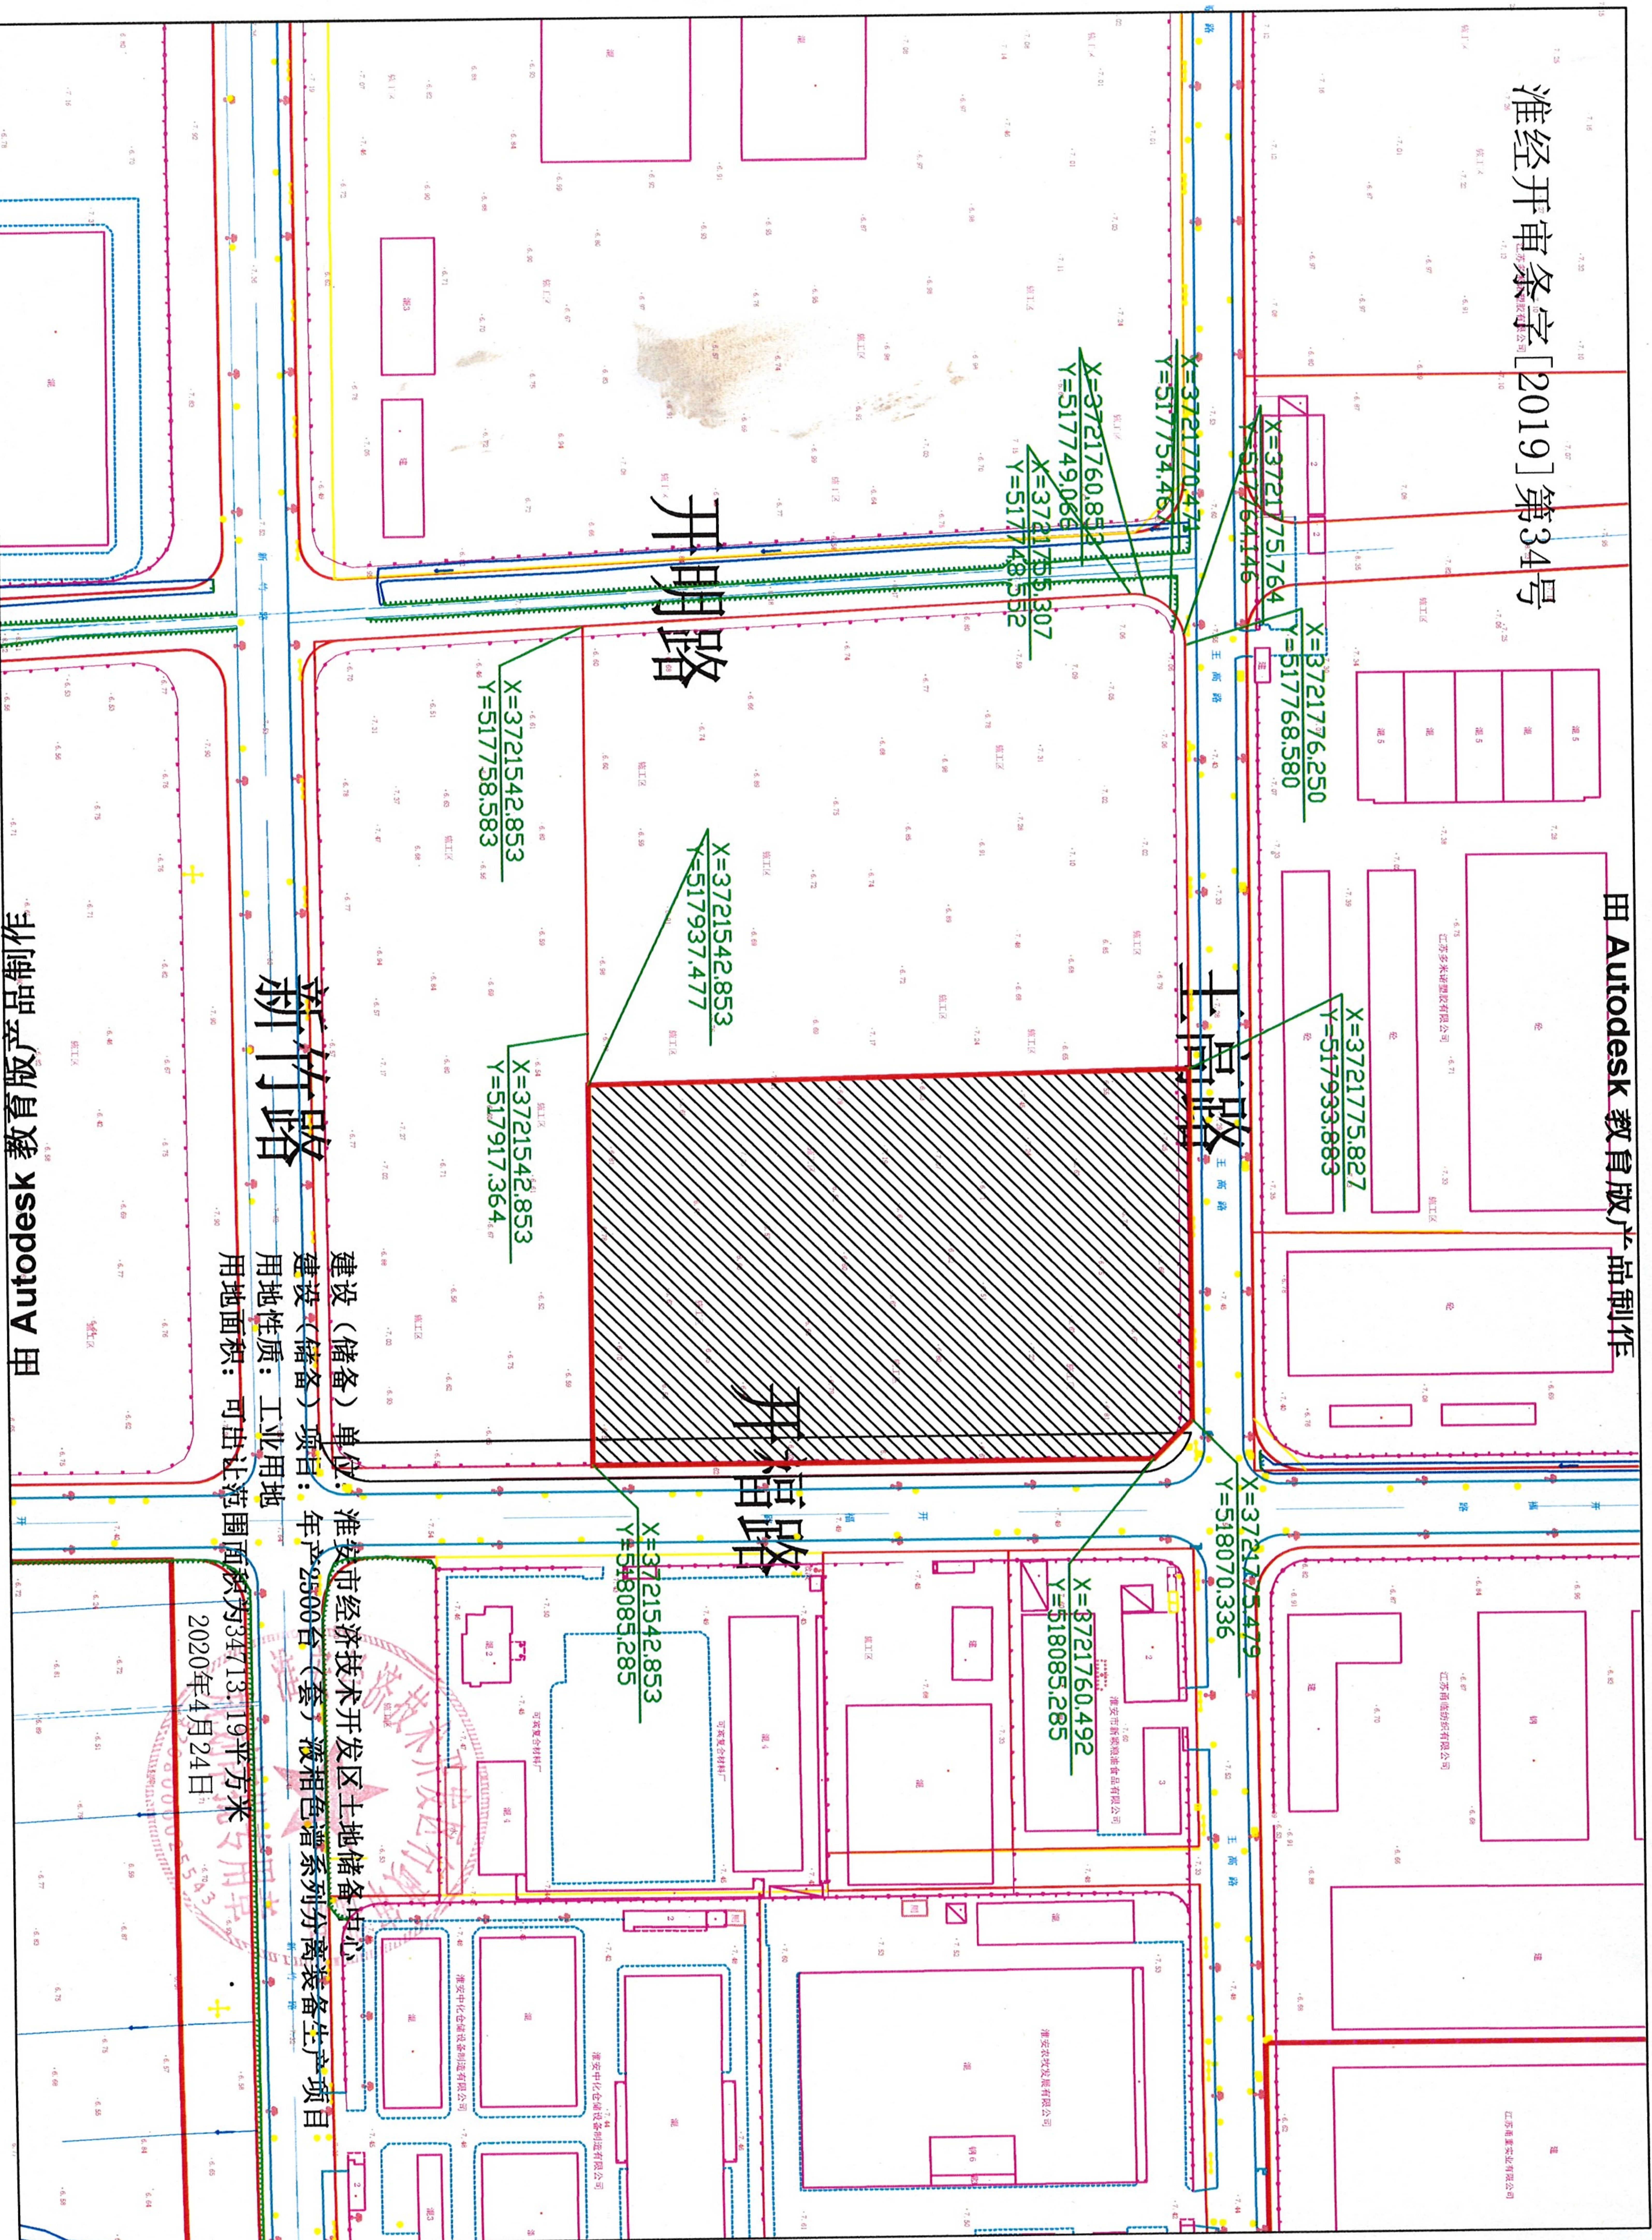

建设 (储备) 单位: 淮安市经济技术开发区土地储备中心
 建设 (储备) 项目: 年产2500台 (套) 液相色谱系列分离装备生产项目
 用地性质: 工业用地
 用地面积: 可出让范围面积为3413.19平方米
 2020年4月24日