


# 天泉湖紫霞岭东南侧地块一规划用地红线图

3627.2-40357.4

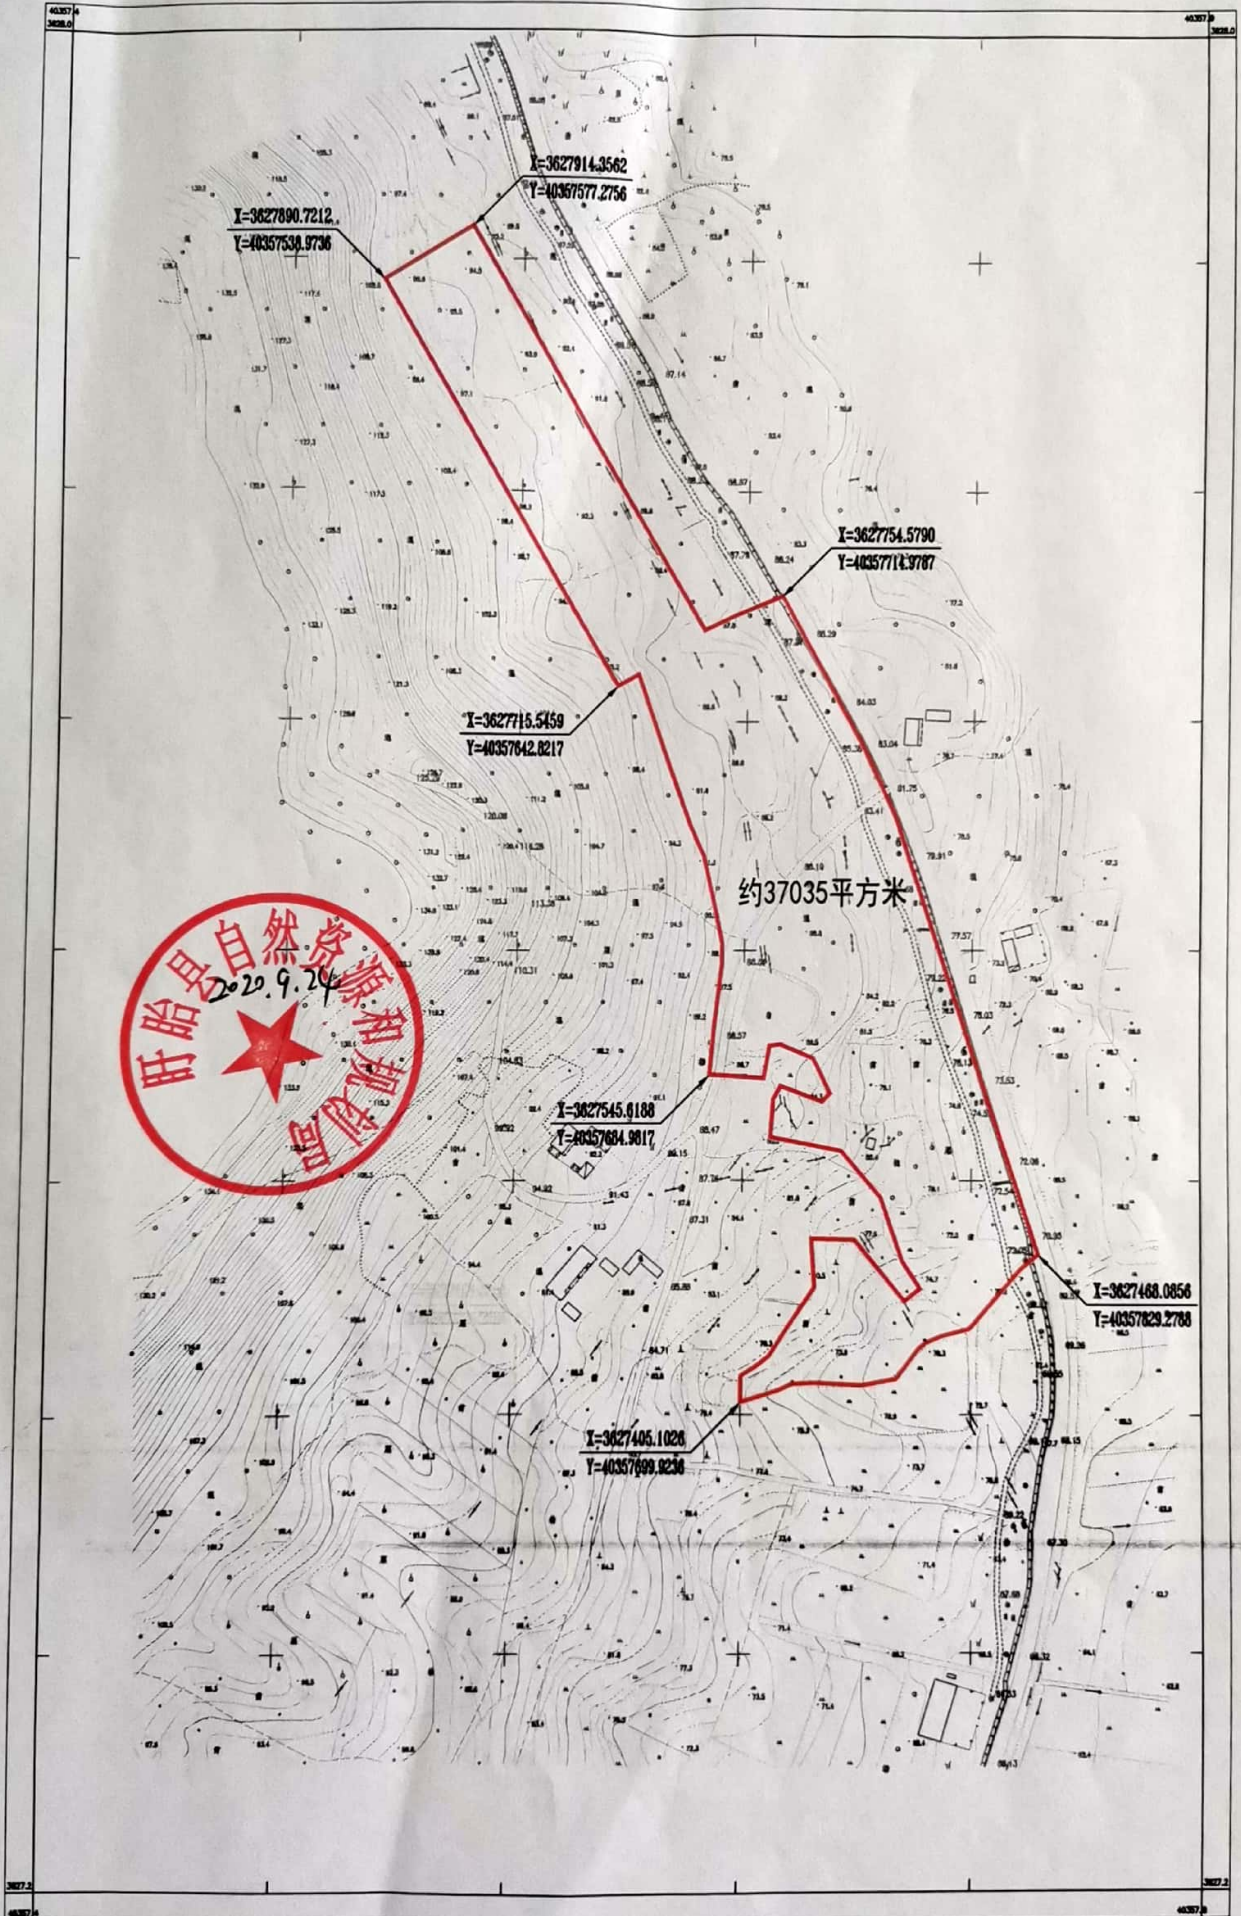

约37035平方米

2020年4月合界外至坐标系转换  
2000国家大地坐标系, 中央子午线120°  
1985国家高程基准  
1980年基准式

1:1000




扫描全能王 创建