陈涛2018－3号地

单位：m.m²

用地性质:商住用地

用地面积:67241.1㎡

容积率<2.0

建筑密度<28%

绿地率>30%

其它符合《江苏省城市规划管理技术规定》

二〇一九年一月三日

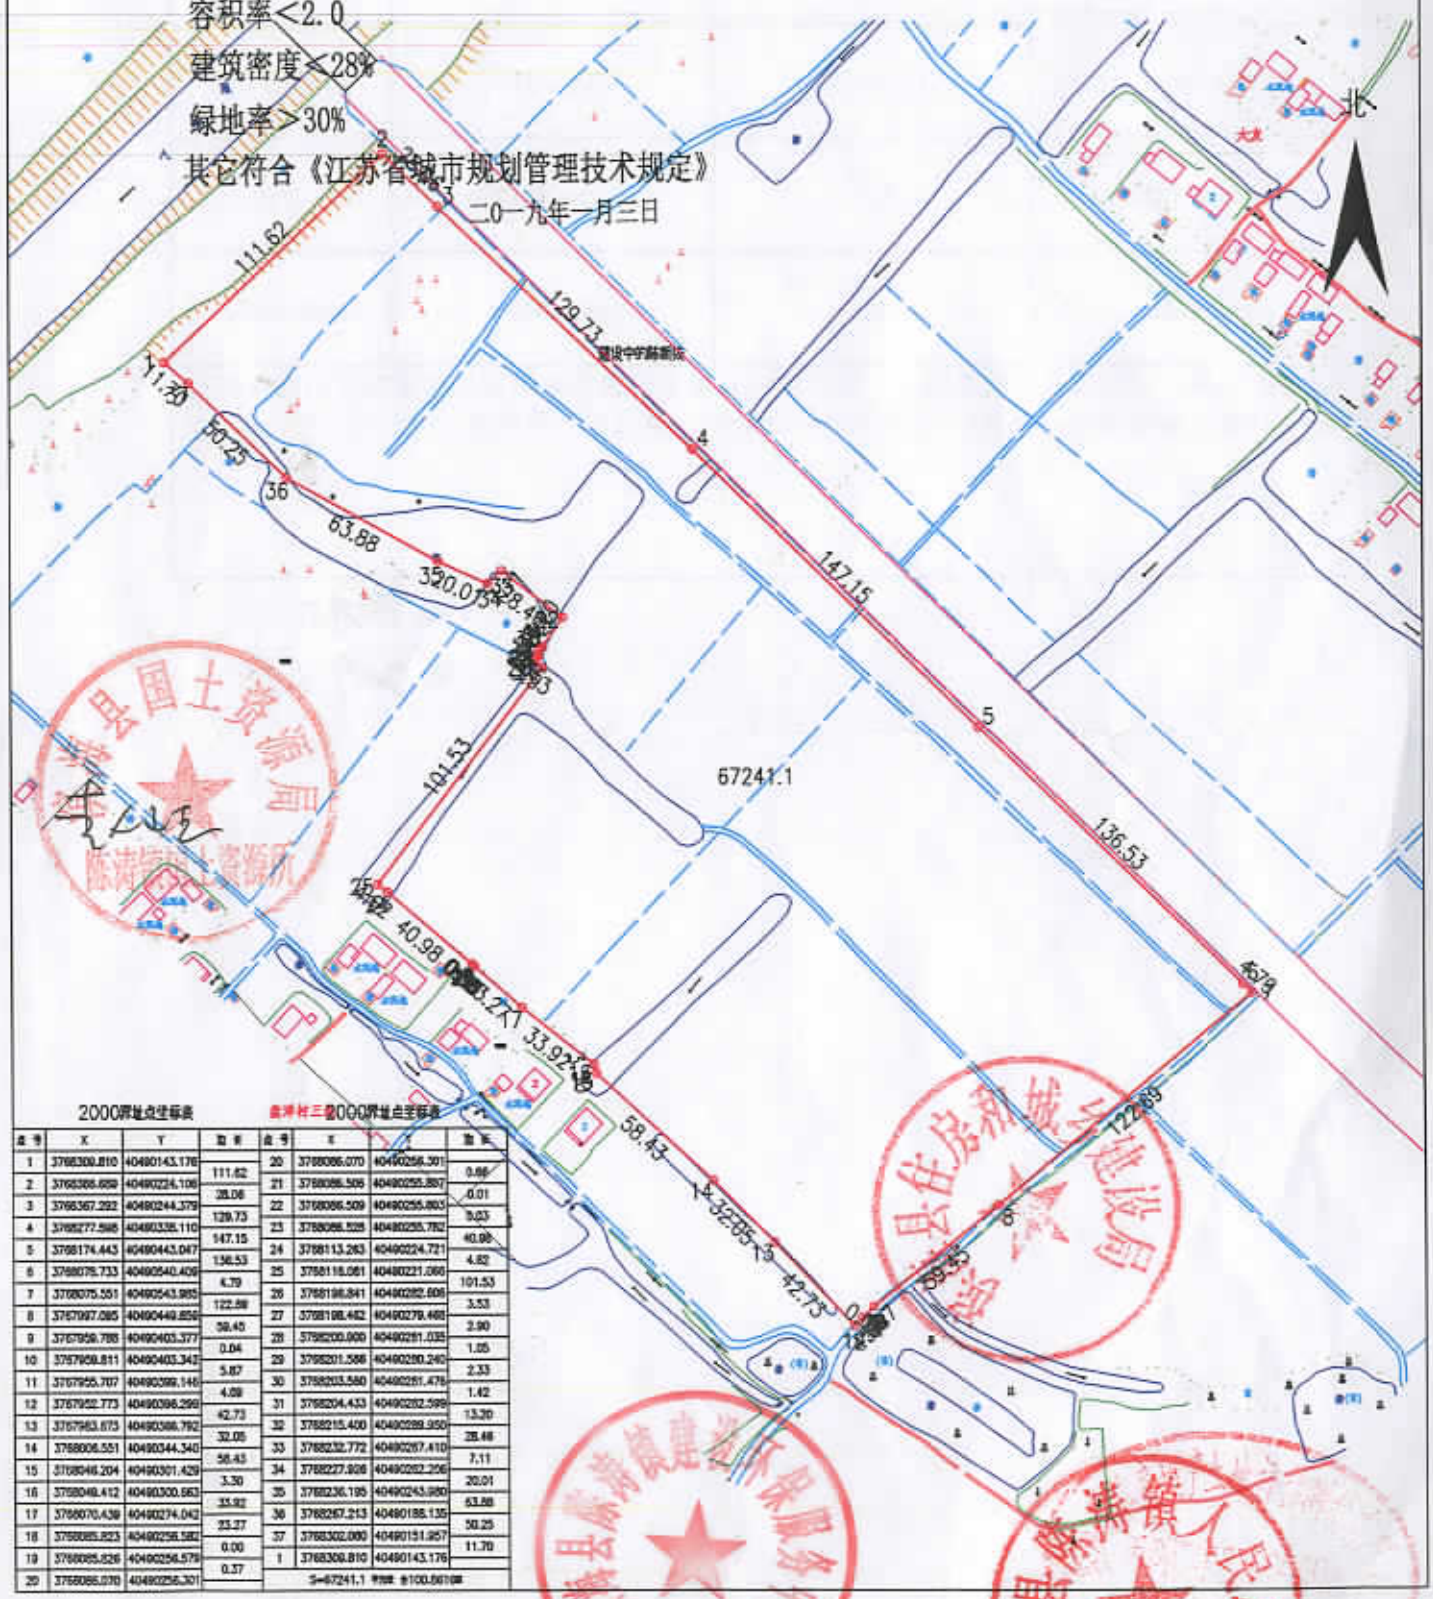

2000界址点坐标表

点号	X	Y	边长
1	3768309.810	40490143.176	111.62
2	3768306.659	40490224.106	38.06
3	3768367.292	40490244.379	129.73
4	3768272.598	40490335.110	147.15
5	3768174.443	40490443.047	136.53
6	3768075.733	40490540.409	4.79
7	3768075.551	40490543.985	122.69
8	3767997.085	40490449.856	59.45
9	3767959.788	40490403.377	0.04
10	3767959.811	40490403.342	5.87
11	3767955.707	40490399.146	4.09
12	3767952.773	40490396.290	42.73
13	3767963.675	40490366.792	32.05
14	3768006.551	40490344.340	58.43
15	3768046.204	40490301.429	3.30
16	3768049.412	40490300.563	35.92
17	3768070.439	40490274.042	25.27
18	3768085.823	40490256.582	0.00
19	3768085.826	40490256.579	0.37
20	3768086.070	40490256.301	

金涛村三组2000界址点坐标表

点号	X	Y	边长
20	3768086.070	40490256.301	0.66
21	3768086.506	40490255.857	0.01
22	3768086.509	40490255.863	9.03
23	3768086.525	40490255.782	40.98
24	3768113.263	40490224.721	4.82
25	3768116.061	40490221.060	101.53
26	3768196.841	40490282.808	3.53
27	3768198.462	40490279.468	2.90
28	3768200.000	40490281.035	1.05
29	3768201.566	40490280.240	2.33
30	3768203.560	40490281.476	1.42
31	3768204.433	40490282.599	13.20
32	3768215.400	40490289.950	28.48
33	3768232.772	40490267.410	7.11
34	3768227.926	40490262.256	20.01
35	3768236.195	40490243.980	63.88
36	3768267.213	40490186.135	50.25
37	3768302.080	40490151.957	11.39
1	3768309.810	40490143.176	

S=67241.1 平方米 合100.8618亩

绘图日期：2018年12月22日

1:2900

绘图员：周全

审核日期：

审核员：