滨海医药产业园202002号用地

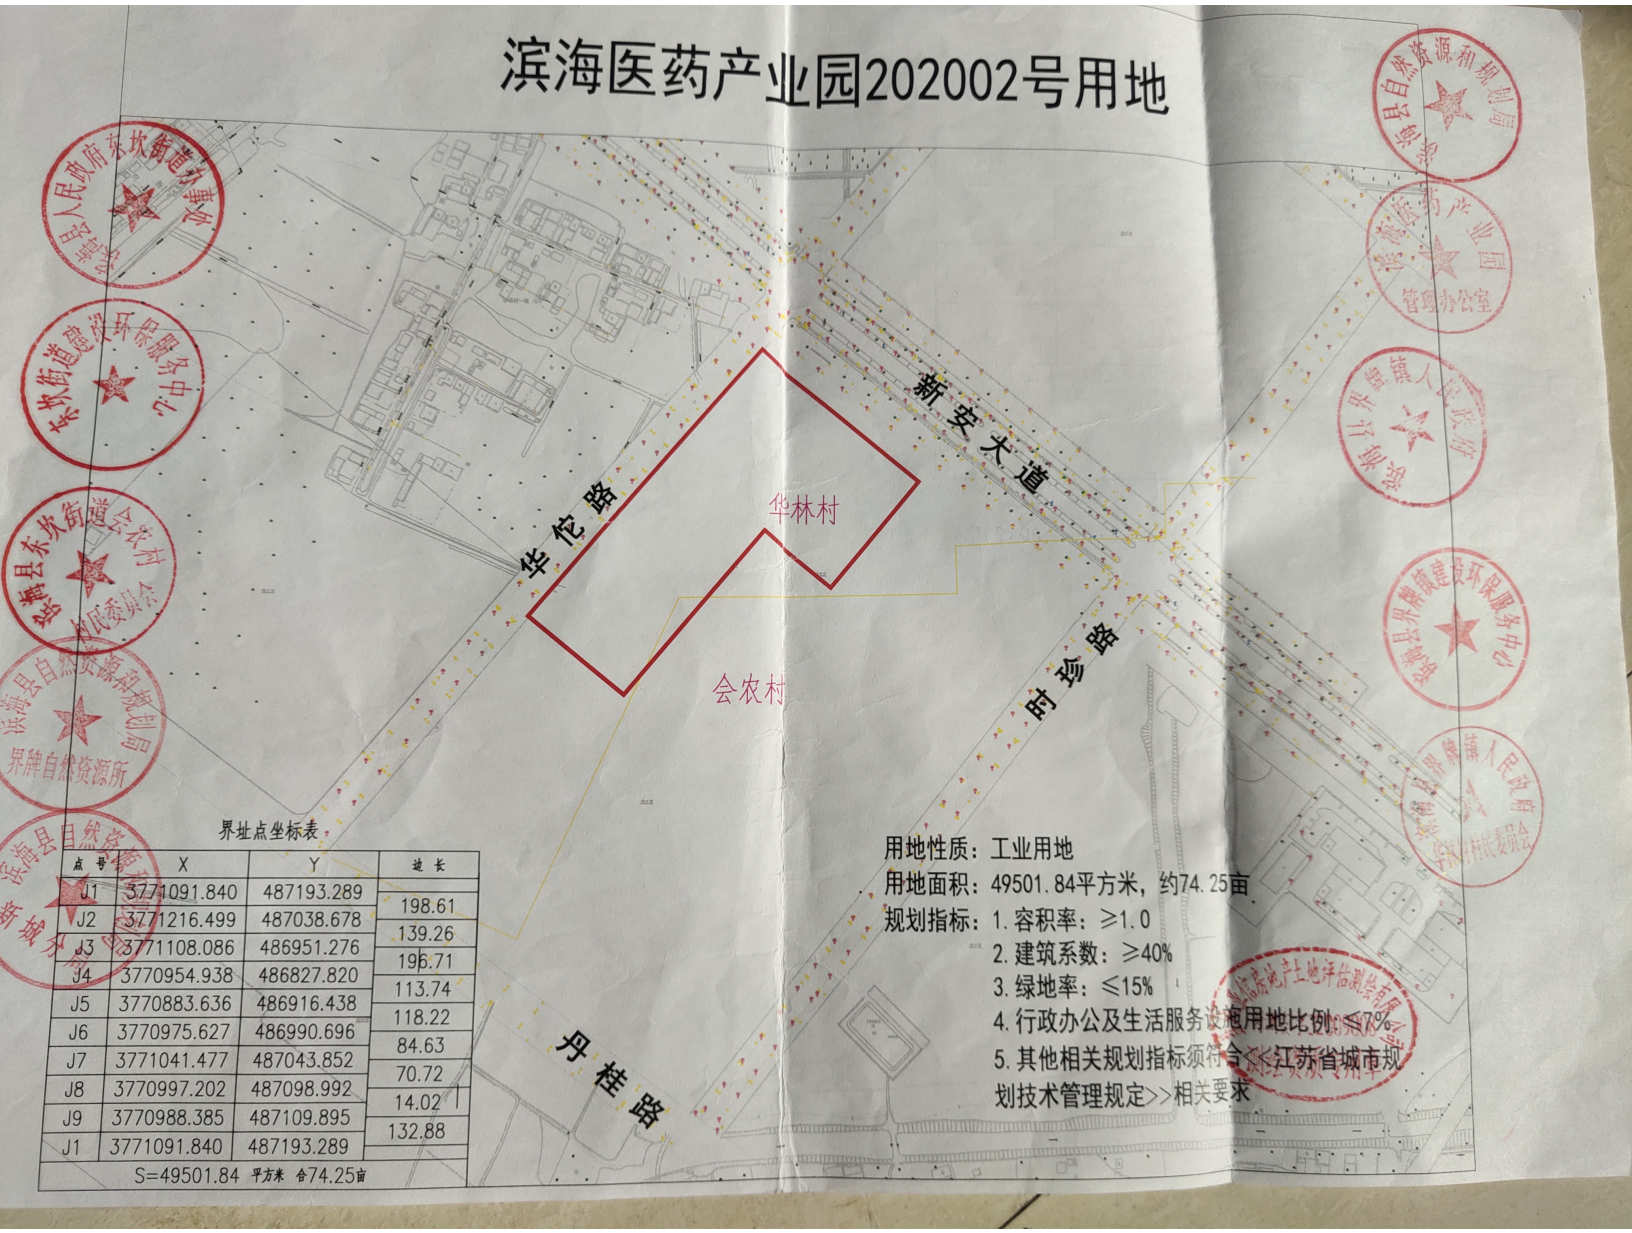

界址点坐标表

点号	X	Y	边长
J1	3771091.840	487193.289	
J2	3771216.499	487038.678	198.61
J3	3771108.086	486951.276	139.26
J4	3770954.938	486827.820	196.71
J5	3770883.636	486916.438	113.74
J6	3770975.627	486990.696	118.22
J7	3771041.477	487043.852	84.63
J8	3770997.202	487098.992	70.72
J9	3770988.385	487109.895	14.02
J1	3771091.840	487193.289	132.88

S=49501.84 平方米 合74.25亩

用地性质：工业用地

用地面积：49501.84平方米，约74.25亩

规划指标：1. 容积率：≥1.0

2. 建筑系数：≥40%

3. 绿地率：≤15%

4. 行政办公及生活服务设施用地比例：≤7%

5. 其他相关规划指标须符合<<江苏省城市规划技术管理规定>>相关要求