由 Autodesk 教育版产品制作

原永胜小区地块规划红线图

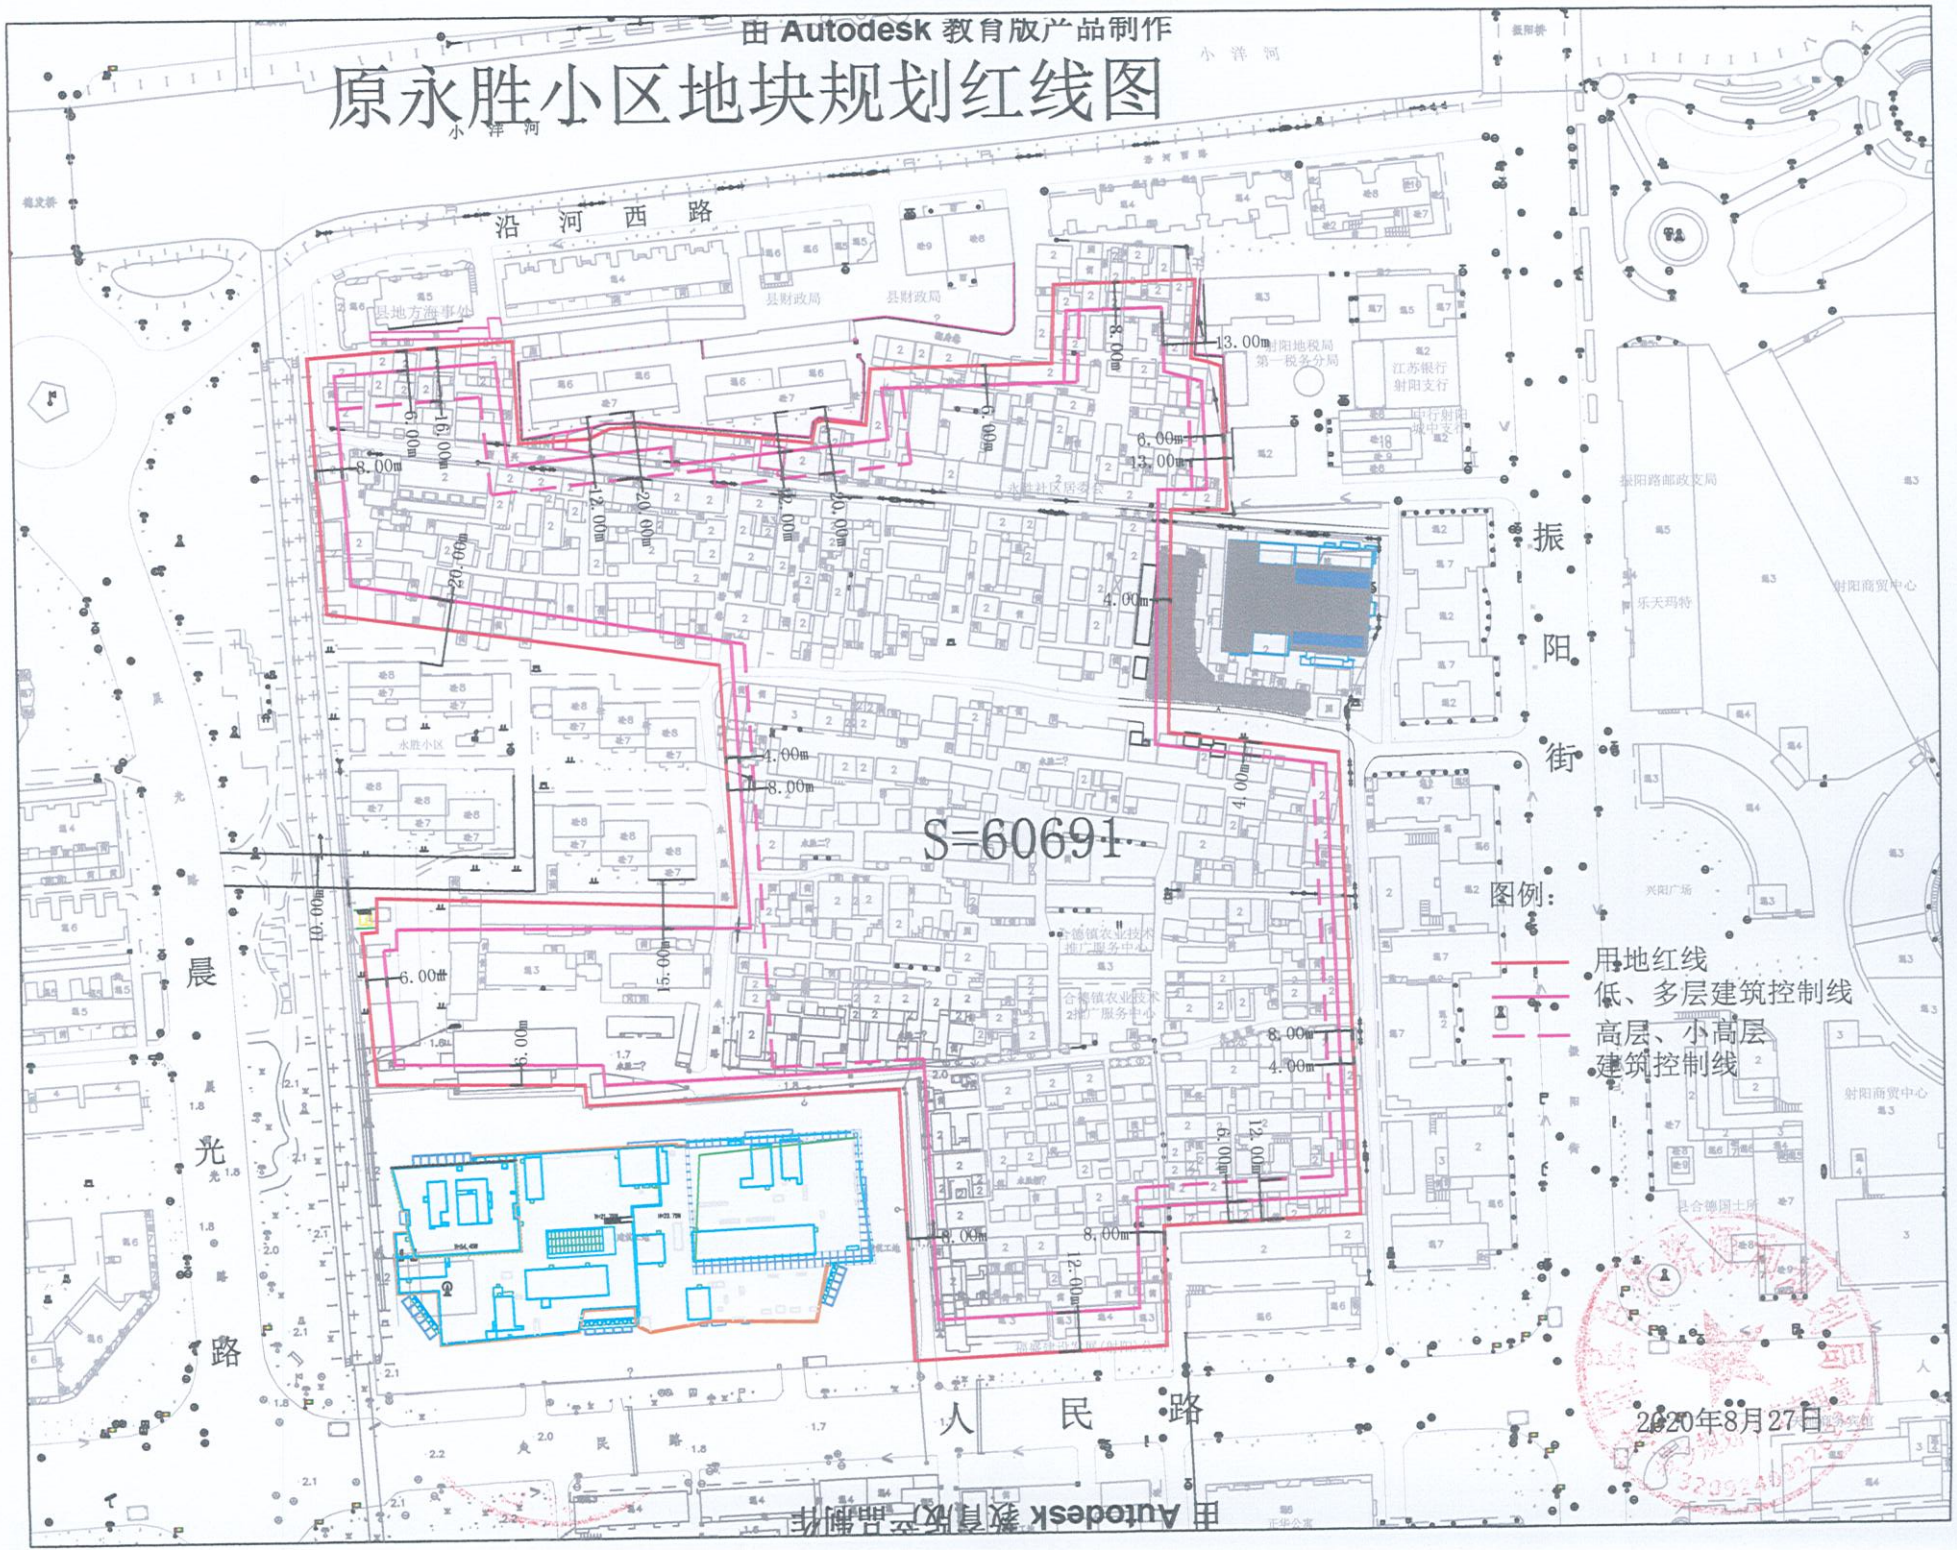

由 Autodesk 教育版产品制作
由 Autodesk 教育版产品制作
由 Autodesk 教育版产品制作