


编号：淮自然资条字第3208122024GT00186号

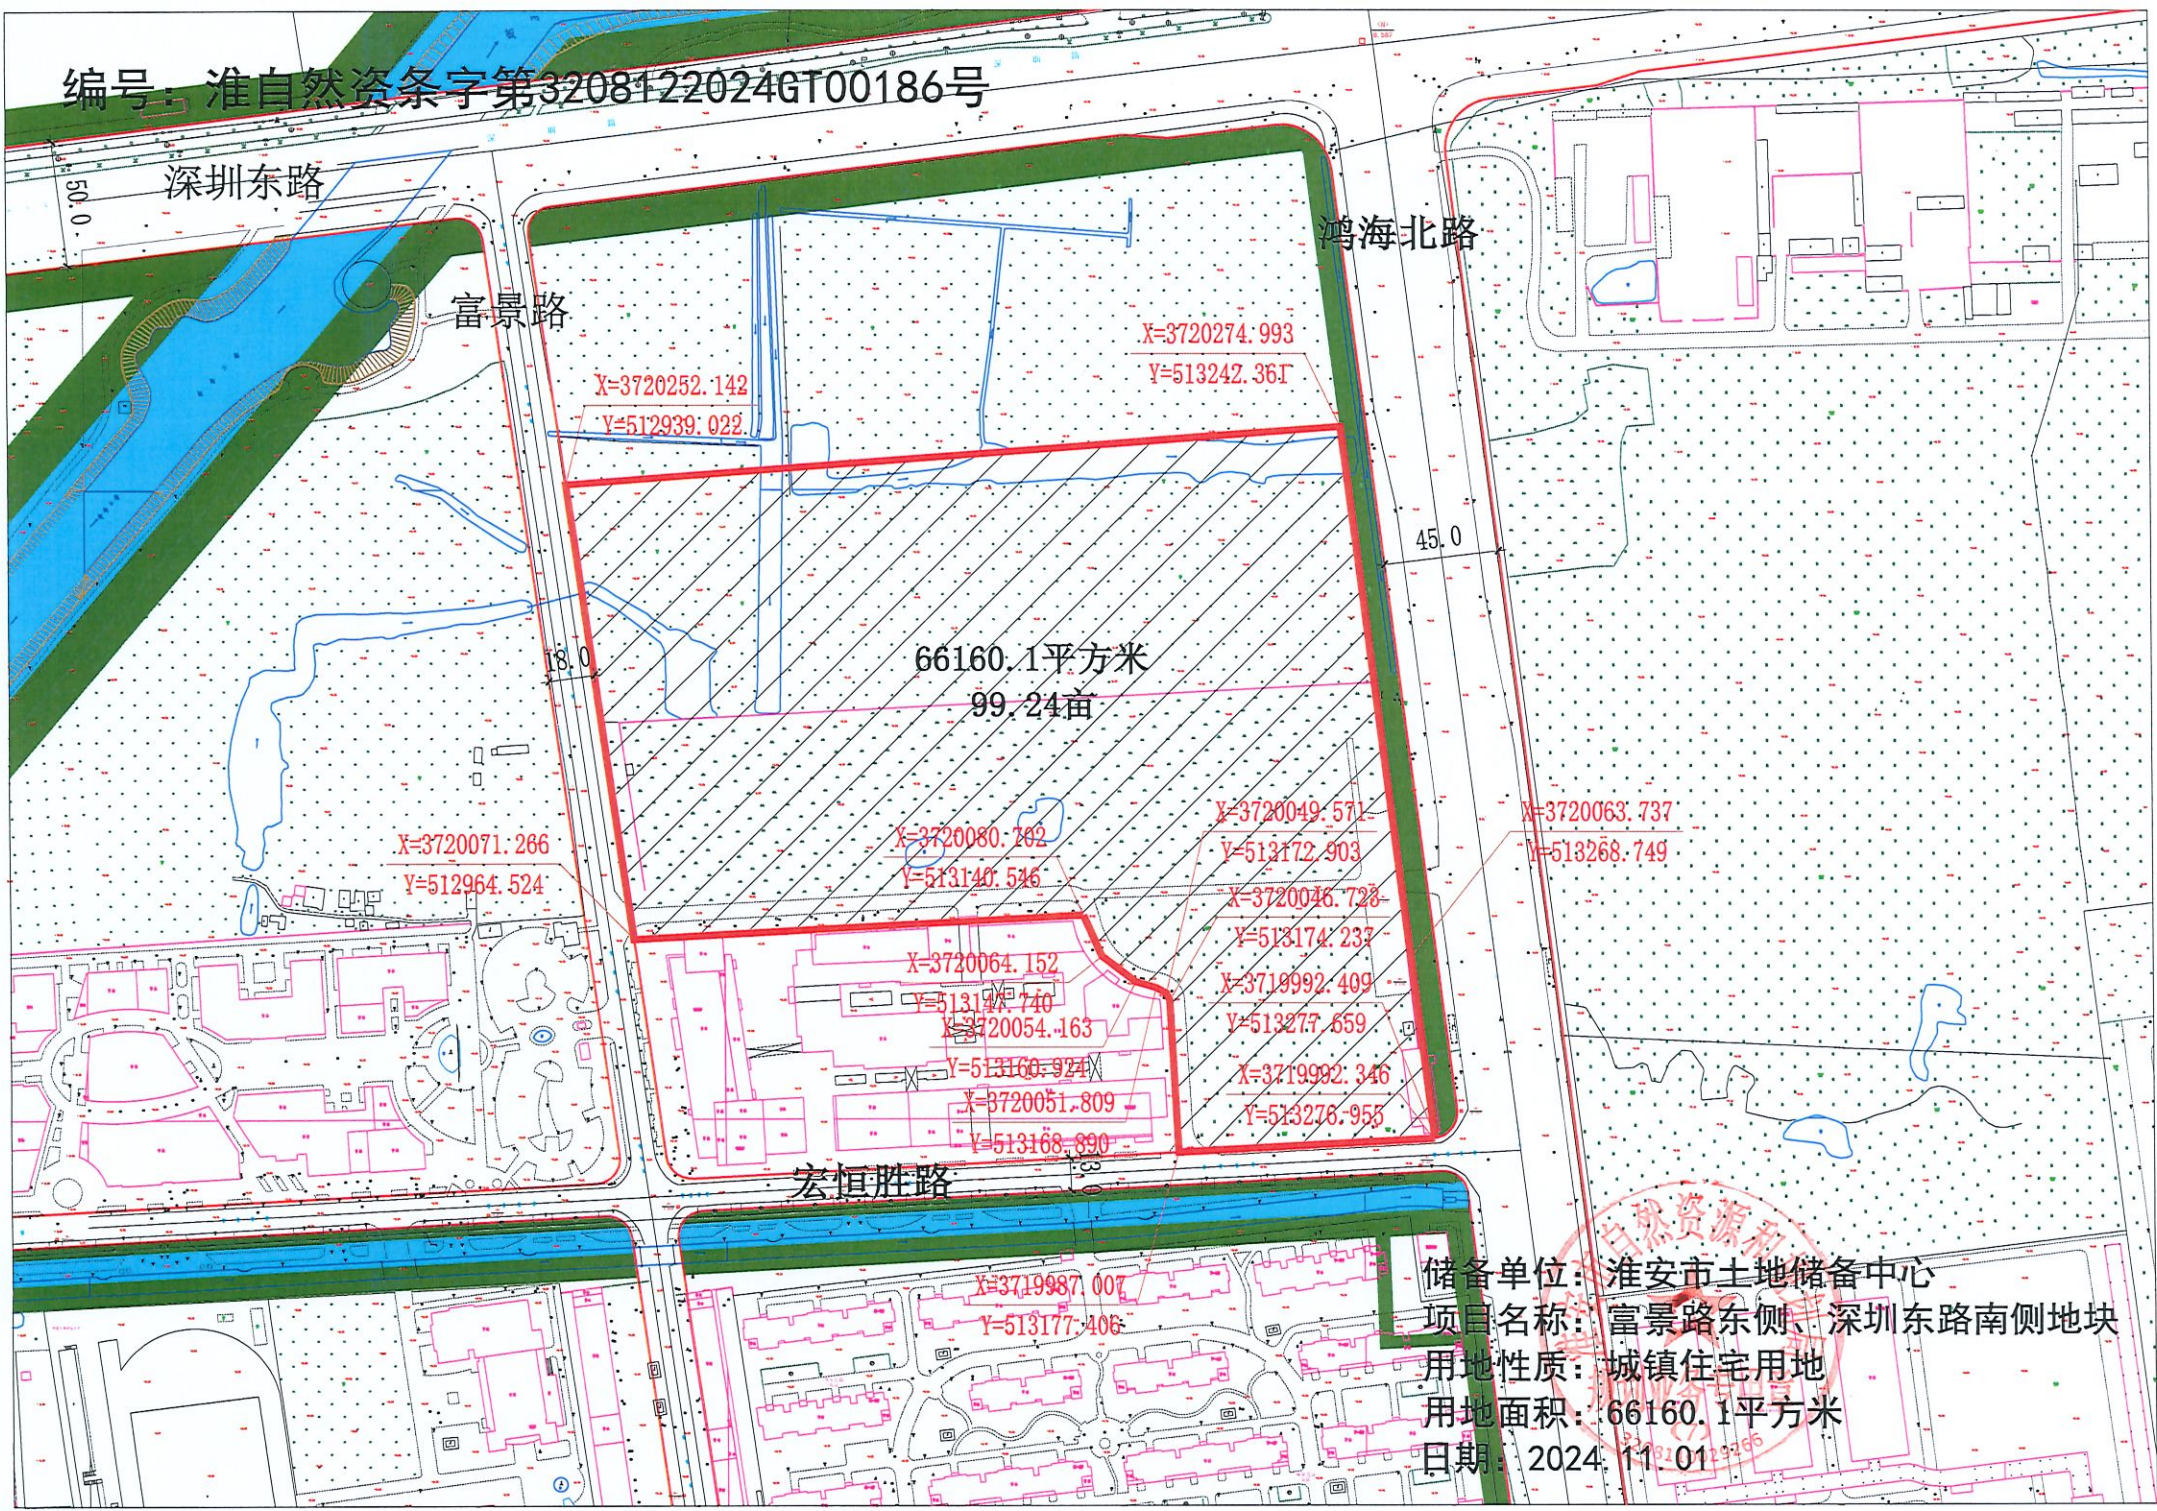

富景路

深圳东路

鸿海北路

宏恒胜路

66160.1平方米
99.24亩

X=3720252.142
Y=512939.022

X=3720274.993
Y=513242.361

X=3720071.266
Y=512964.524

X=3720080.282
Y=513140.546

X=3720049.571
Y=513172.903

X=3720063.737
Y=513268.749

X=3720064.152
Y=513177.740

X=3720046.728
Y=513174.233

X=3720054.163
Y=513160.924

X=3719992.409
Y=513277.659

X=3720051.809
Y=513168.890

X=3719992.346
Y=513276.955

X=3719987.007
Y=513177.406

储备单位：淮南市土地储备中心
项目名称：富景路东侧、深圳东路南侧地块
用地性质：城镇住宅用地
用地面积：66160.1平方米
日期：2024.11.01

